



# Azura

CASARES

URBANIZACIÓN DOÑA JULIA, PARCELA R-12  
CASARES (MÁLAGA)

PLANTA PRIMERA - VIVIENDA 2.1.B


#### SUPERFICIES CONSTRUIDAS

INTERIOR (m <sup>2</sup> )		EXTERIOR (m <sup>2</sup> )
VIVIENDA + ZZ.CC.	SÓTANO	TERRAZAS
110,38	0,00	34,75


#### SUPERFICIES ÚTILES

INTERIOR (m <sup>2</sup> )		EXTERIOR (m <sup>2</sup> )
VIVIENDA	SÓTANO	TERRAZAS
79,79	0,00	31,53

#### EMPLAZAMIENTO GENERAL

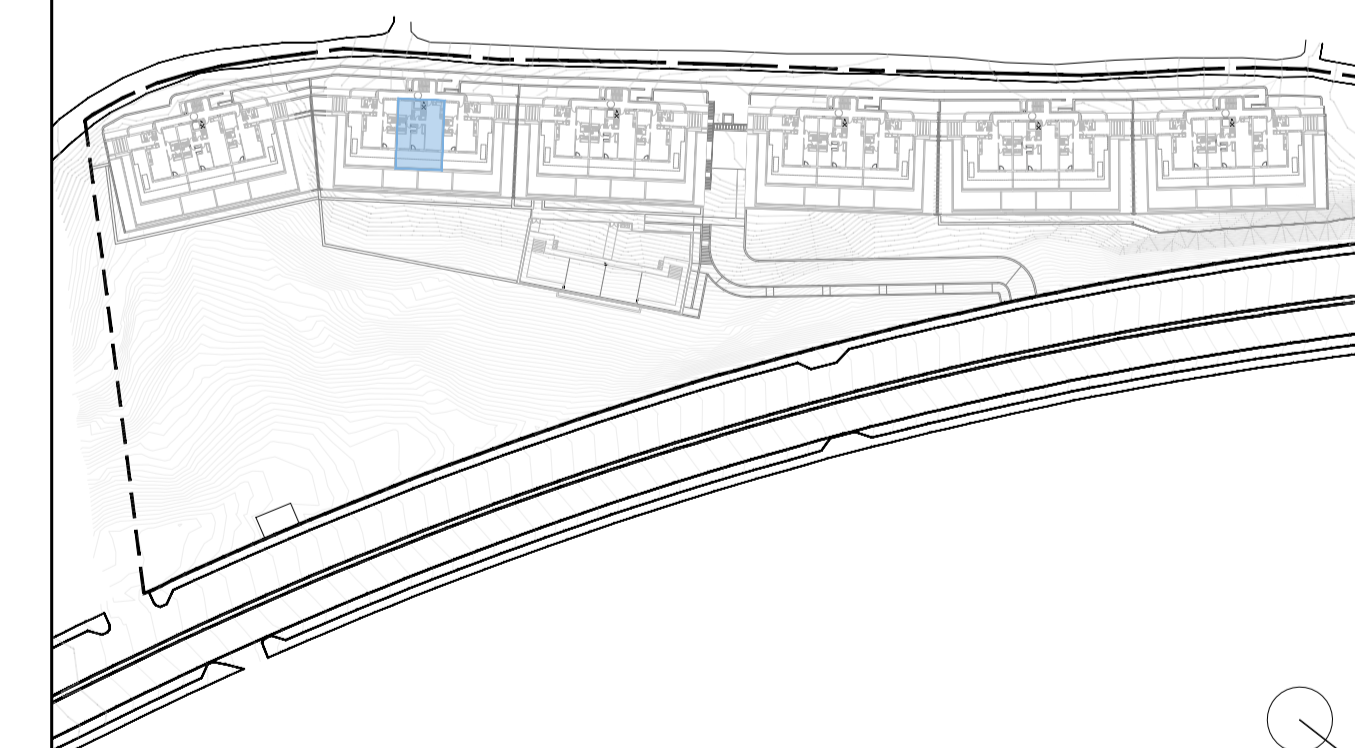

NOTA:  
 1. LOS GIROS DE LAS PUERTAS Y LA DISTRIBUCIÓN DE APARATOS SANITARIOS NO ES VINCULANTE.  
 2. EL MOBILIARIO ES SOLO A TÍTULO INFORMATIVO.  
 3. LA DIMENSIÓN DE LOS PILARES NO ES PRECEPTIVA.  
 4. LAS SUPERFICIES SON APROXIMADAS Y PODRÁN SUFRIR VARIACIONES POR NECESIDADES TÉCNICAS DURANTE LA EJECUCIÓN DE LA OBRA.  
 5. LOS DATOS DE DISTRIBUCIÓN, COTAS Y LINDEROS SON APROXIMADOS Y PUEDEN SUFRIR VARIACIONES COMO CONSECUENCIAS DE EXIGENCIAS COMERCIALES, JURÍDICAS, TÉCNICAS O DE EJECUCIÓN DE PROYECTO  
 6. ESTE DOCUMENTO (TANTO, SU PARTE GRÁFICA COMO LOS DATOS REFERIDOS A SUPERFICIES) TIENEN CARÁCTER MERAMENTE ORIENTATIVO, SIN PERJUICIO DE LA INFORMACIÓN MÁS EXACTA CONTENIDA EN LA DOCUMENTACIÓN TÉCNICA DE LA PROMOCIÓN"

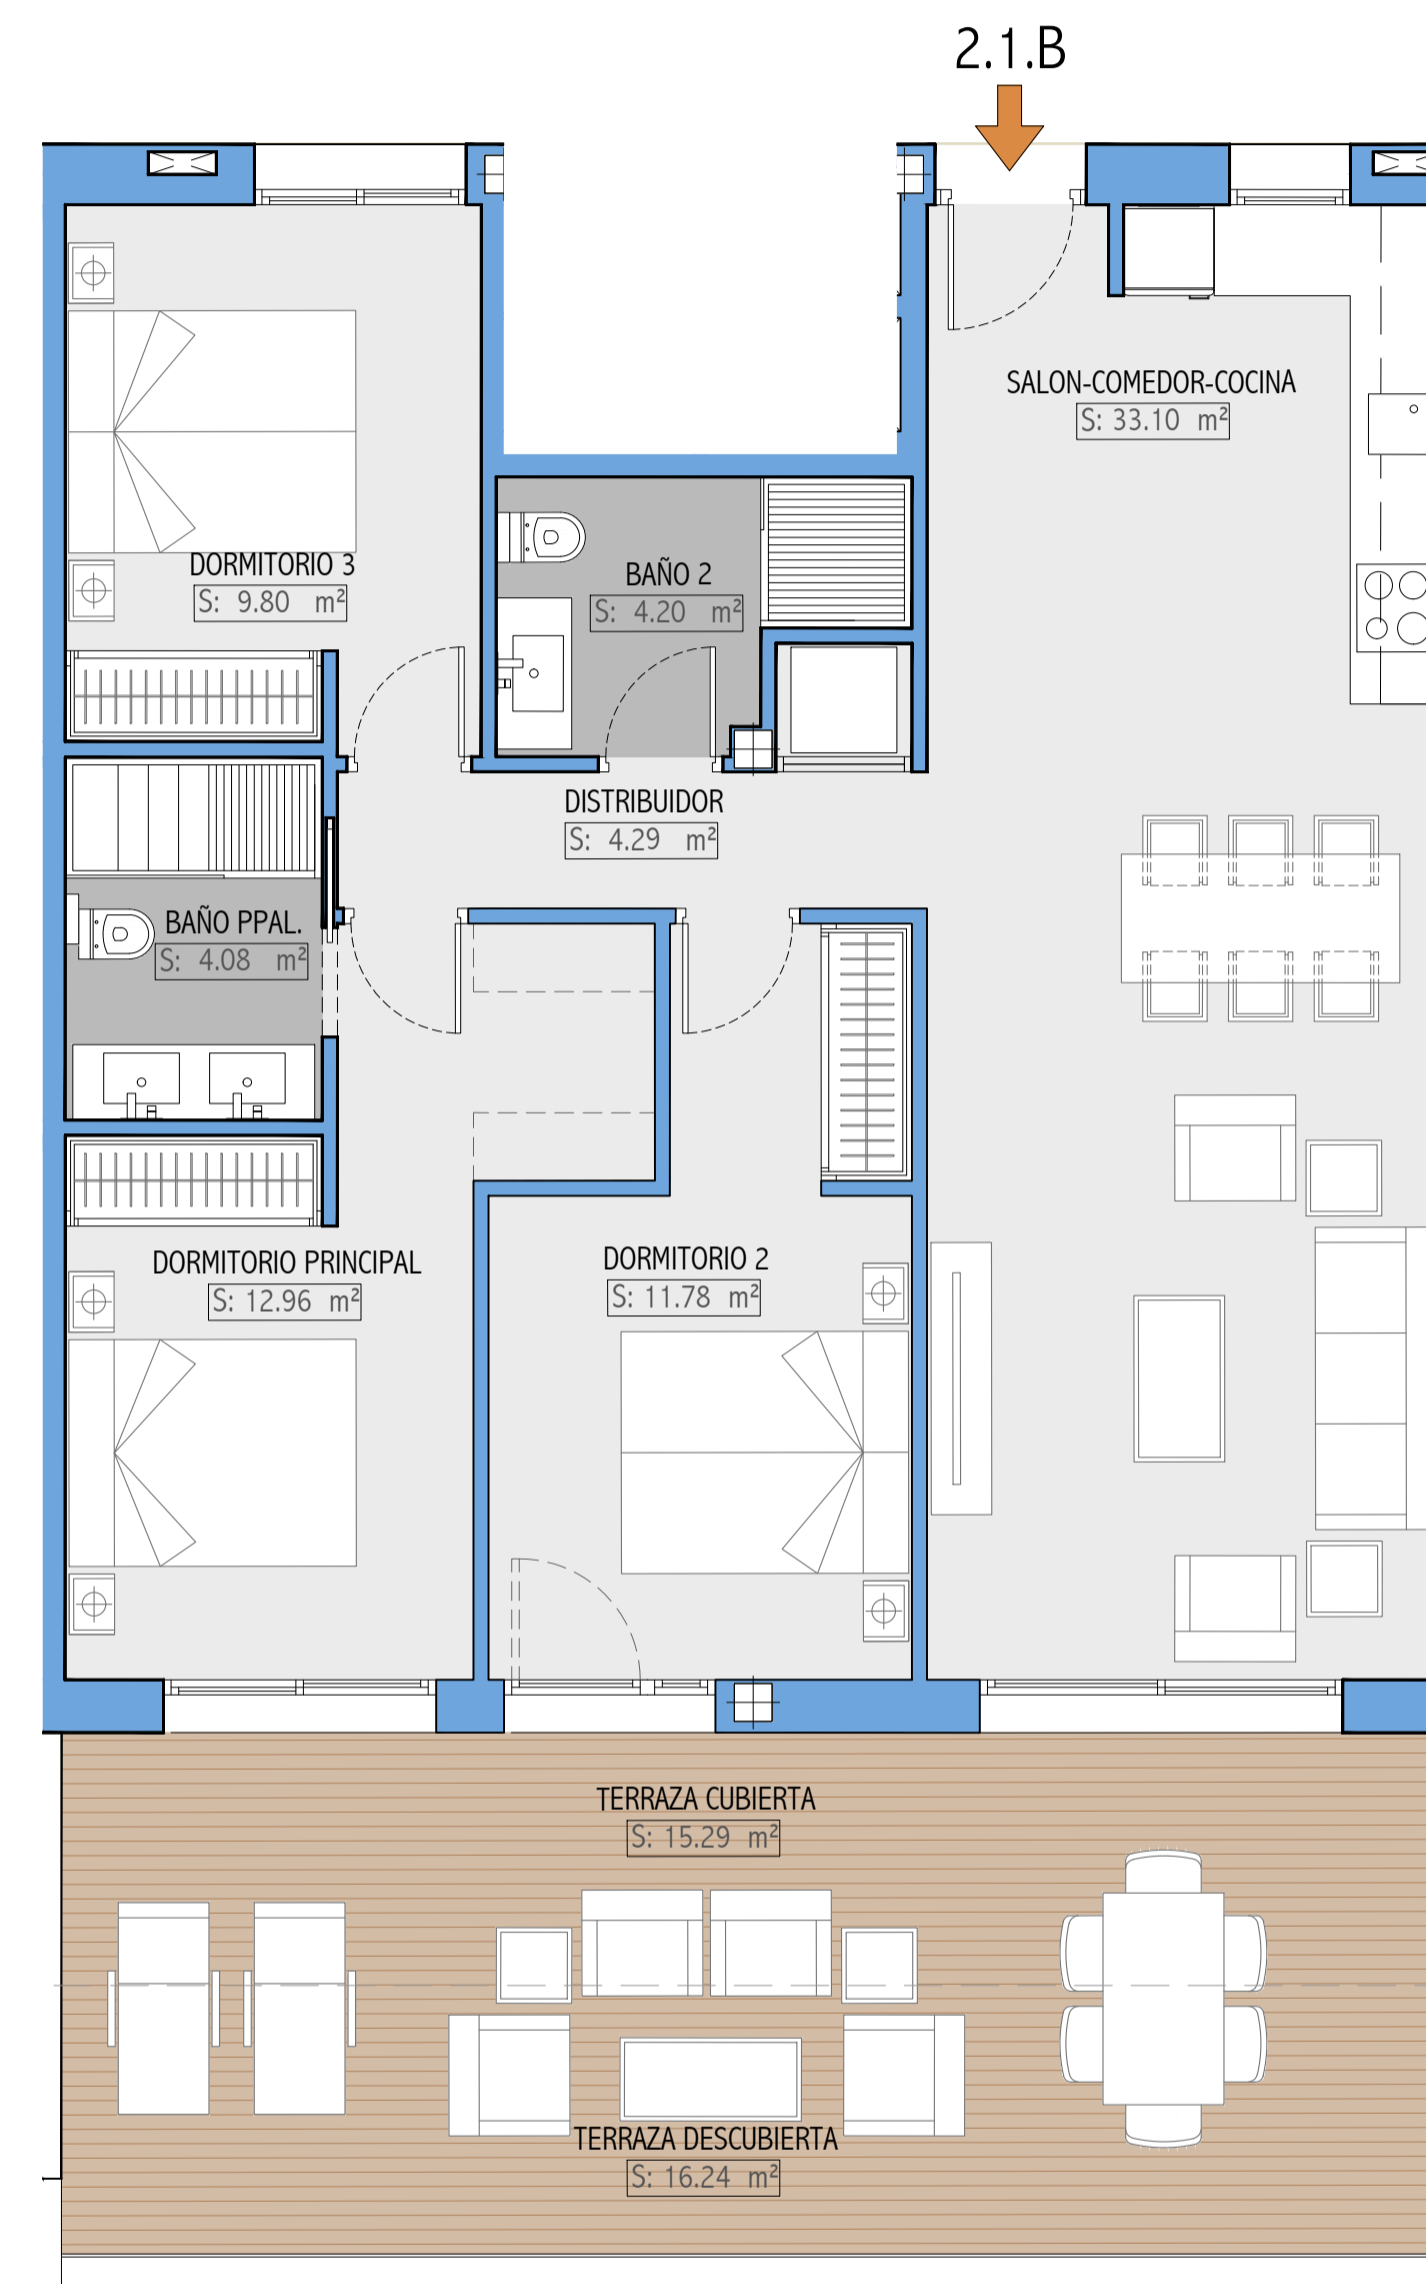

PLANTA PRIMERA - VIVIENDA 5.1.B





# Azura

CASARES

URBANIZACIÓN DOÑA JULIA, PARCELA R-12  
CASARES (MÁLAGA)

PLANTA PRIMERA - VIVIENDA 2.1.C



#### SUPERFICIES CONSTRUIDAS

INTERIOR (m <sup>2</sup> )		EXTERIOR (m <sup>2</sup> )
VIVIENDA + ZZ.CC.	SÓTANO	TERRAZAS
102,56	0,00	62,11


#### SUPERFICIES ÚTILES

INTERIOR (m <sup>2</sup> )		EXTERIOR (m <sup>2</sup> )
VIVIENDA	SÓTANO	TERRAZAS
71,78	0,00	56,37

#### EMPLAZAMIENTO GENERAL

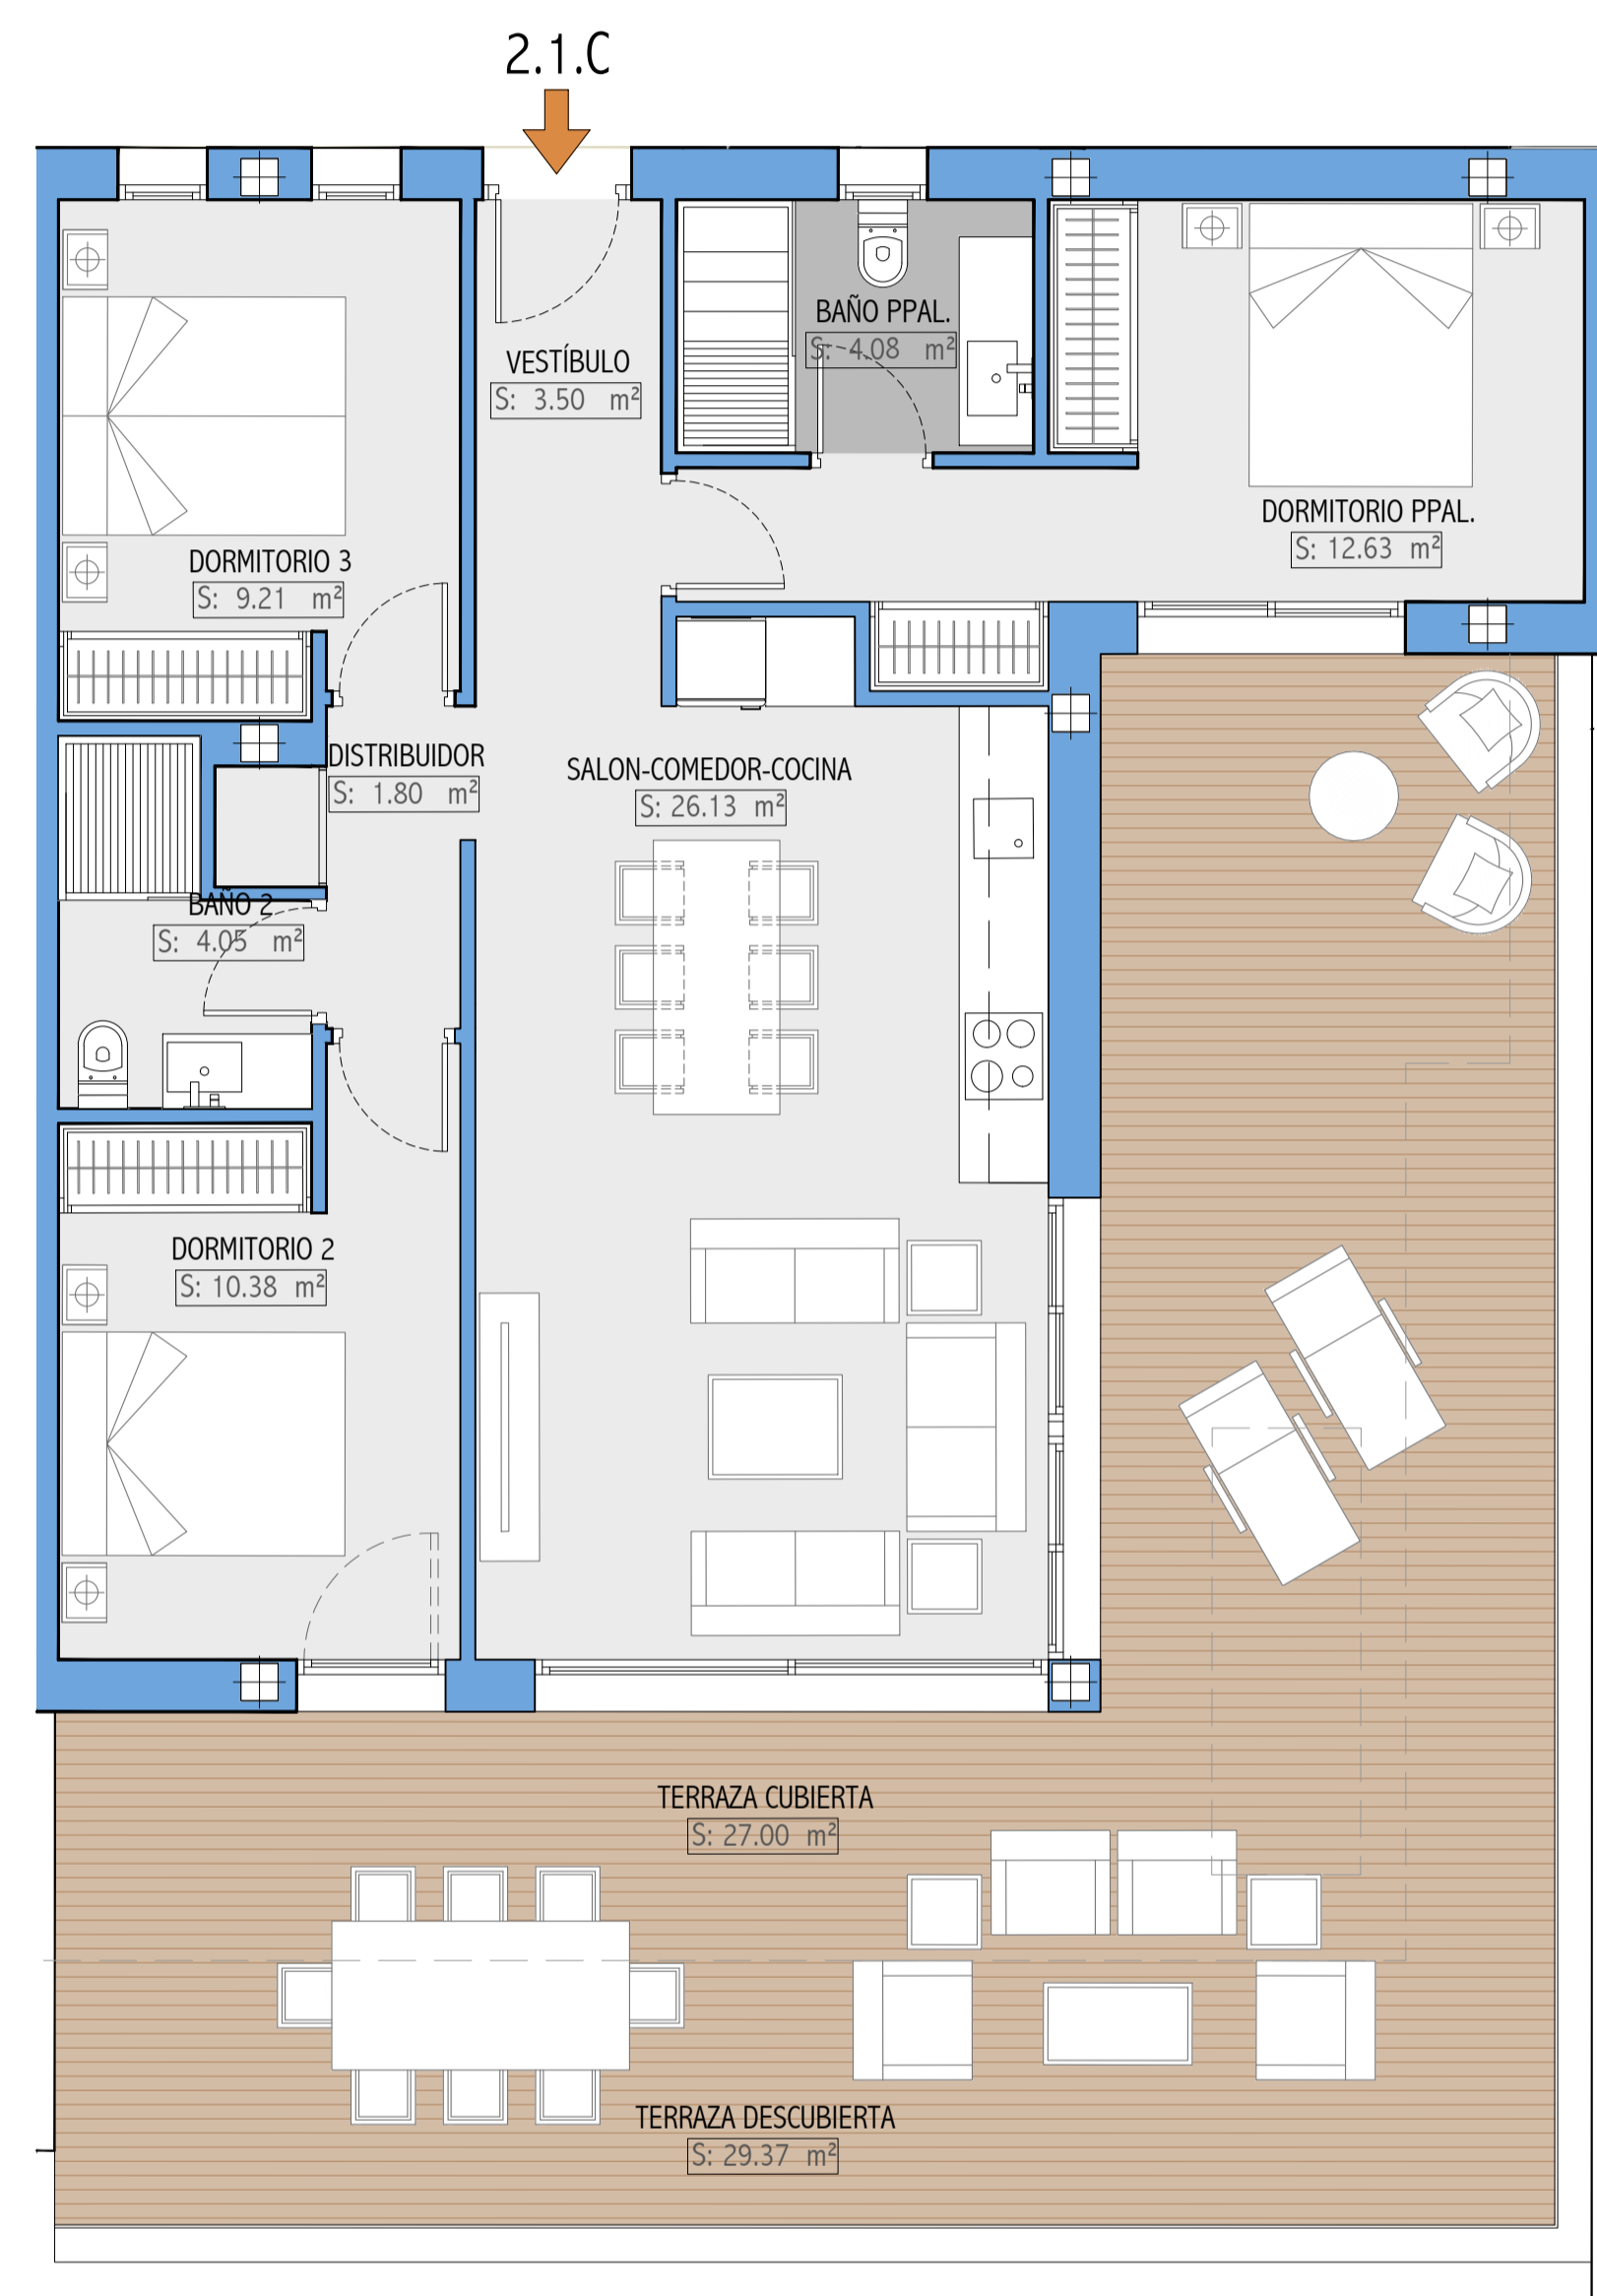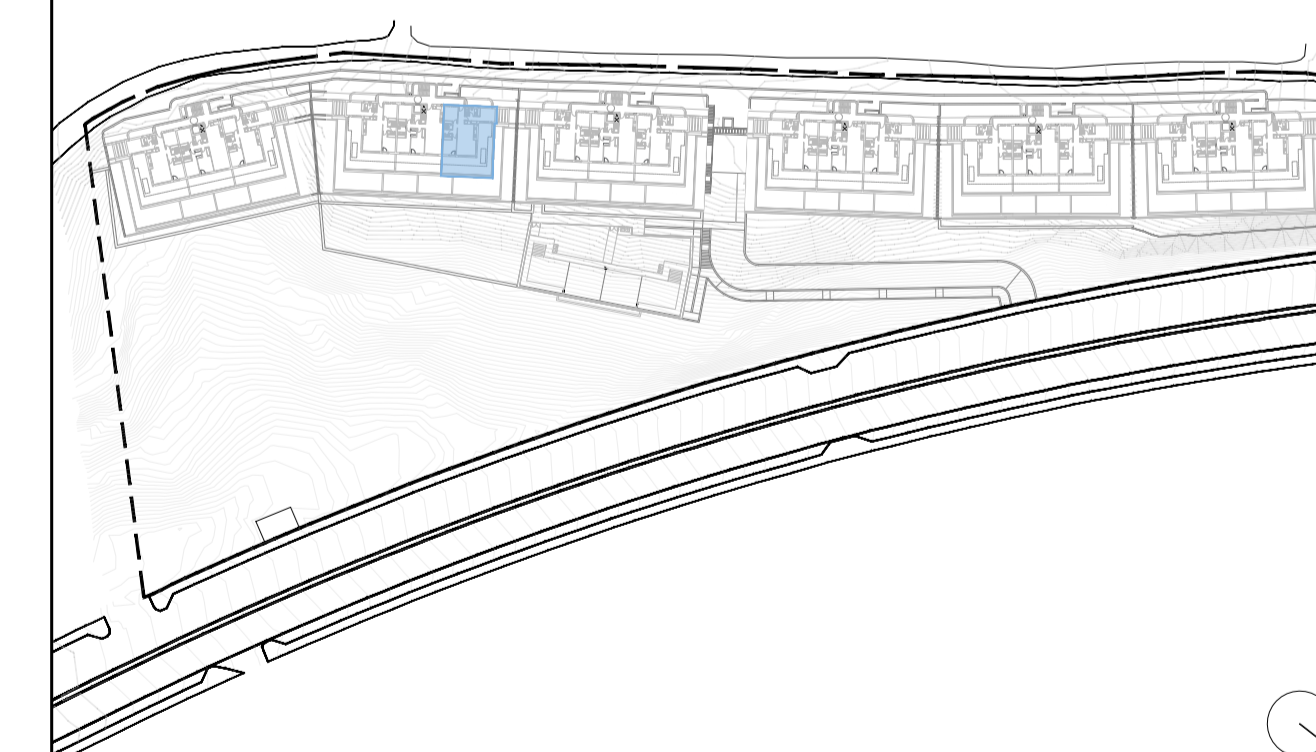

PLANTA PRIMERA

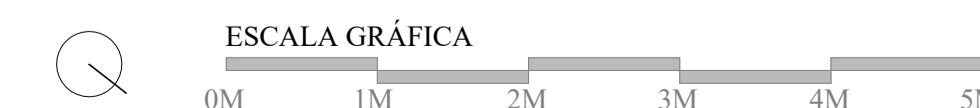

NOTA:  
 1. LOS GIROS DE LAS PUERTAS Y LA DISTRIBUCION DE APARATOS SANITARIOS NO ES VINCULANTE.  
 2. EL MOBILIARIO ES SOLO A TITULO INFORMATIVO.  
 3. LA DIMENSION DE LOS PILARES NO ES PRECEPTIVA.  
 4. LAS SUPERFICIES SON APROXIMADAS Y PODRÁN SUFRIR VARIACIONES POR NECESIDADES TÉCNICAS DURANTE LA EJECUCION DE LA OBRA.  
 5. LOS DATOS DE DISTRIBUCION, COTAS Y LINDEROS SON APROXIMADOS Y PUEDEN SUFRIR VARIACIONES COMO CONSECUENCIAS DE EXIGENCIAS COMERCIALES, JURIDICAS, TECNICAS O DE EJECUCION DE PROYECTO  
 6. ESTE DOCUMENTO (TANTO, SU PARTE GRÁFICA COMO LOS DATOS REFERIDOS A SUPERFICIES) TIENEN CARÁCTER MERAMENTE ORIENTATIVO, SIN PERJUICIO DE LA INFORMACIÓN MÁS EXACTA CONTENIDA EN LA DOCUMENTACIÓN TÉCNICA DE LA PROMOCIÓN"



# Azura

CASARES

URBANIZACIÓN DOÑA JULIA, PARCELA R-12  
CASARES (MÁLAGA)

PLANTA ÁTICO - VIVIENDA 2.AT.A


### SUPERFICIES CONSTRUIDAS

INTERIOR (m <sup>2</sup> )		EXTERIOR (m <sup>2</sup> )
VIVIENDA + ZZ.CC.	SÓTANO	TERRAZAS
114,68	0,00	163,99

### SUPERFICIES ÚTILES

INTERIOR (m <sup>2</sup> )		EXTERIOR (m <sup>2</sup> )
VIVIENDA	SÓTANO	TERRAZAS
80,95	0,00	148,86


### EMPLAZAMIENTO GENERAL

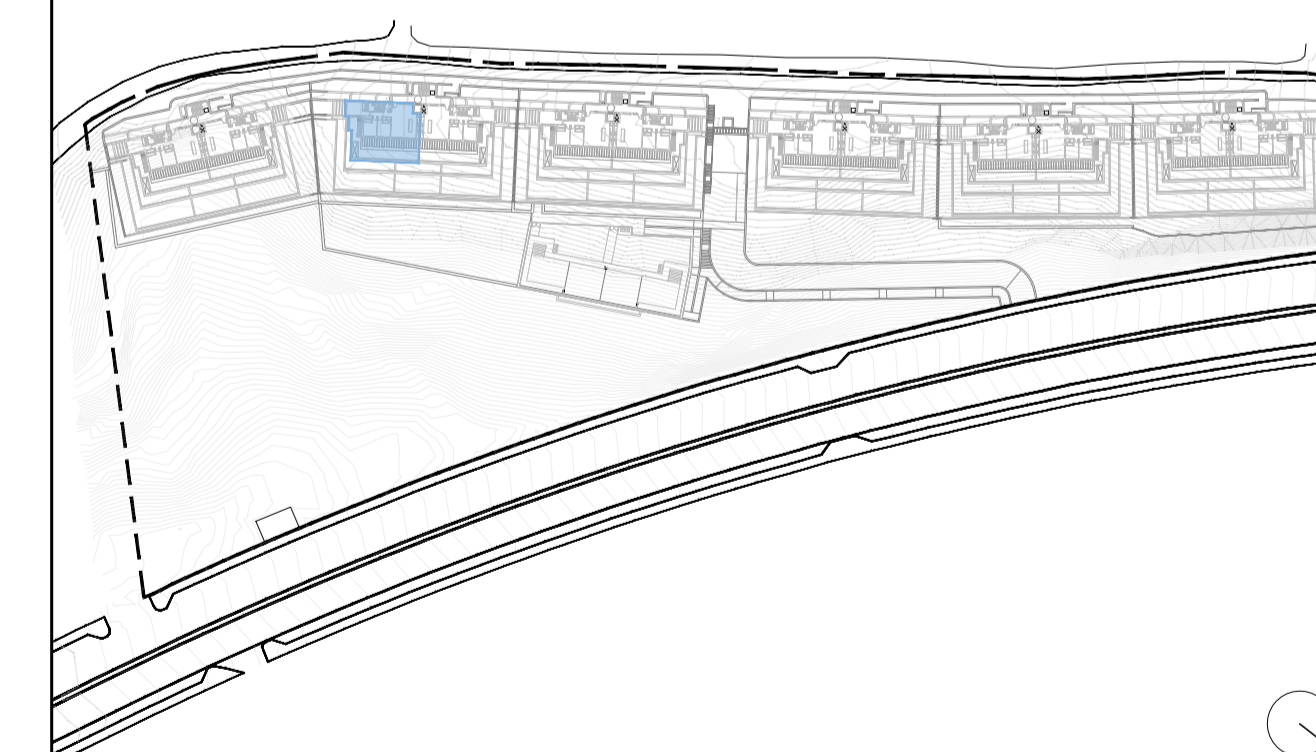

NOTA:  
 1. LOS GIROS DE LAS PUERTAS Y LA DISTRIBUCIÓN DE APARATOS SANITARIOS NO ES VINCULANTE.  
 2. EL MOBILIARIO ES SOLO A TÍTULO INFORMATIVO.  
 3. LA DIMENSIÓN DE LOS PILARES NO ES PRECEPTIVA.  
 4. LAS SUPERFICIES SON APROXIMADAS Y PODRÁN SUFRIR VARIACIONES POR NECESIDADES TÉCNICAS DURANTE LA EJECUCIÓN DE LA OBRA.  
 5. LOS DATOS DE DISTRIBUCIÓN, COTAS Y LINDEROS SON APROXIMADOS Y PUEDEN SUFRIR VARIACIONES COMO CONSECUENCIAS DE EXIGENCIAS COMERCIALES, JURÍDICAS, TÉCNICAS O DE EJECUCIÓN DE PROYECTO  
 6. ESTE DOCUMENTO (TANTO, SU PARTE GRÁFICA COMO LOS DATOS REFERIDOS A SUPERFICIES) TIENEN CARÁCTER MERAMENTE ORIENTATIVO, SIN PERJUICIO DE LA INFORMACIÓN MÁS EXACTA CONTENIDA EN LA DOCUMENTACIÓN TÉCNICA DE LA PROMOCIÓN"



PLANTA ÁTICO

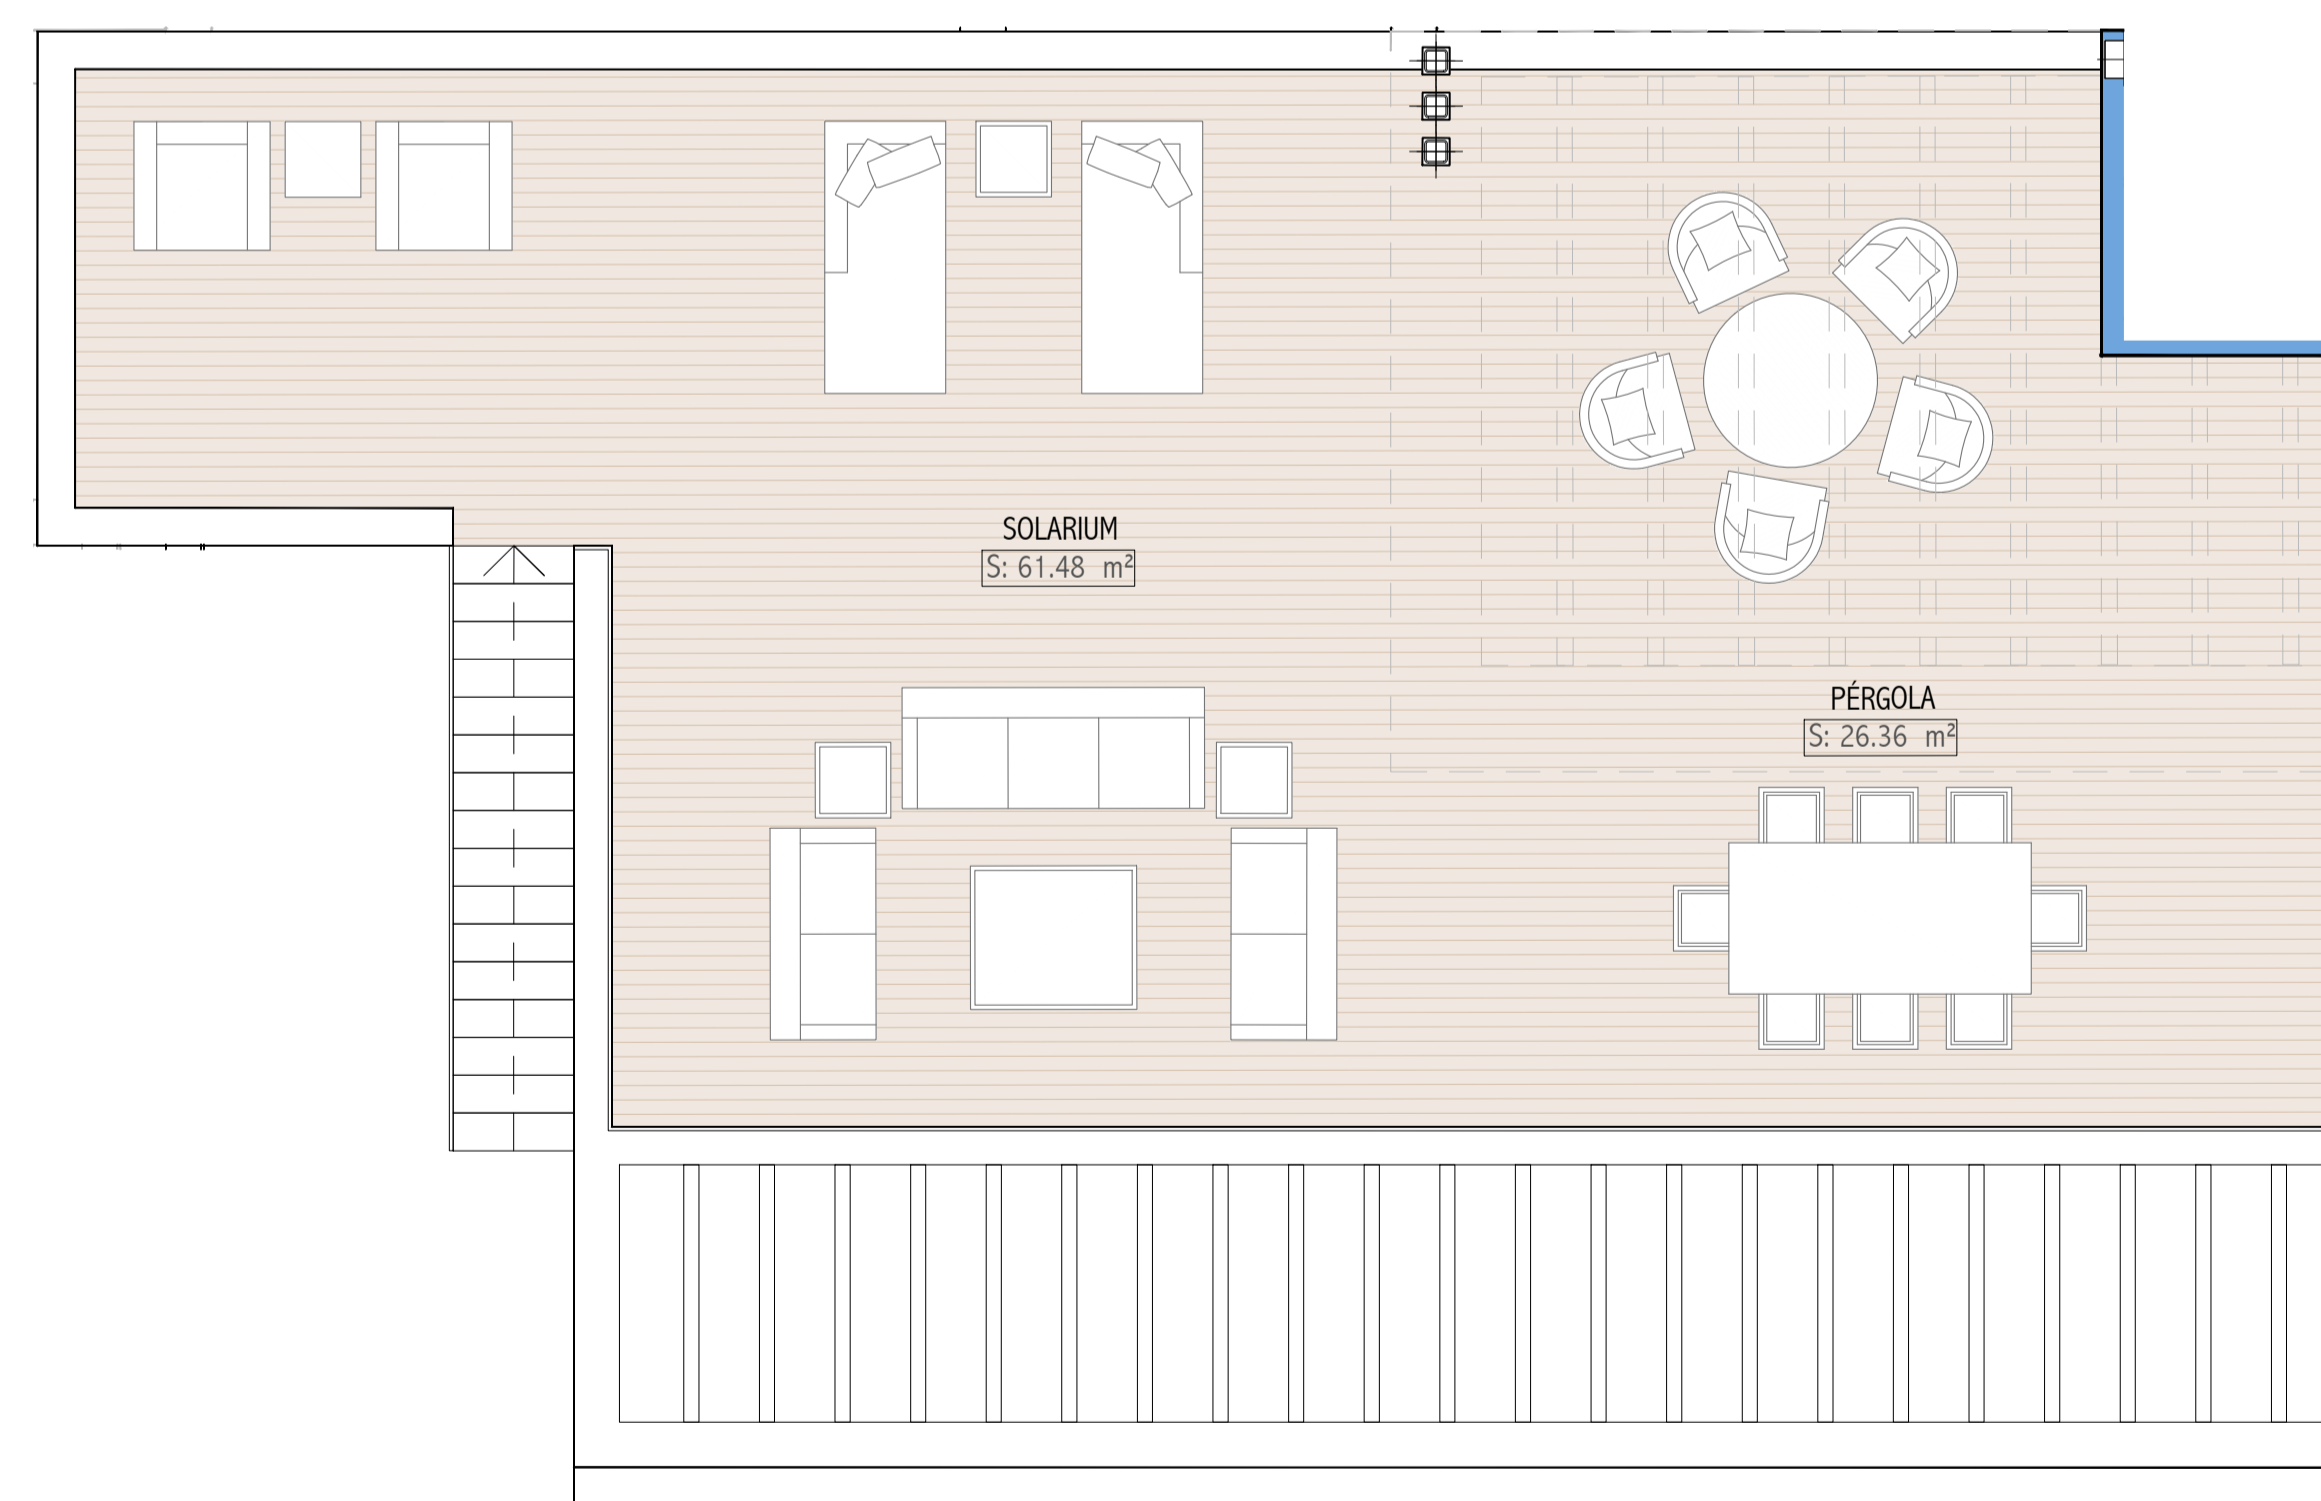

PLANTA SOLARIUM





**Azura**  
CASARES

URBANIZACIÓN DOÑA JULIA, PARCELA R-12  
CASARES (MÁLAGA)

PLANTA ÁTICO - VIVIENDA 2.AT.B


**SUPERFICIES CONSTRUIDAS**

INTERIOR (m <sup>2</sup> )		EXTERIOR (m <sup>2</sup> )
VIVIENDA + ZZ.CC.	SÓTANO	TERRAZAS
116,01	0,00	165,38


**SUPERFICIES ÚTILES**

INTERIOR (m <sup>2</sup> )		EXTERIOR (m <sup>2</sup> )
VIVIENDA	SÓTANO	TERRAZAS
81,85	0,00	150,10


**EMPLAZAMIENTO GENERAL**

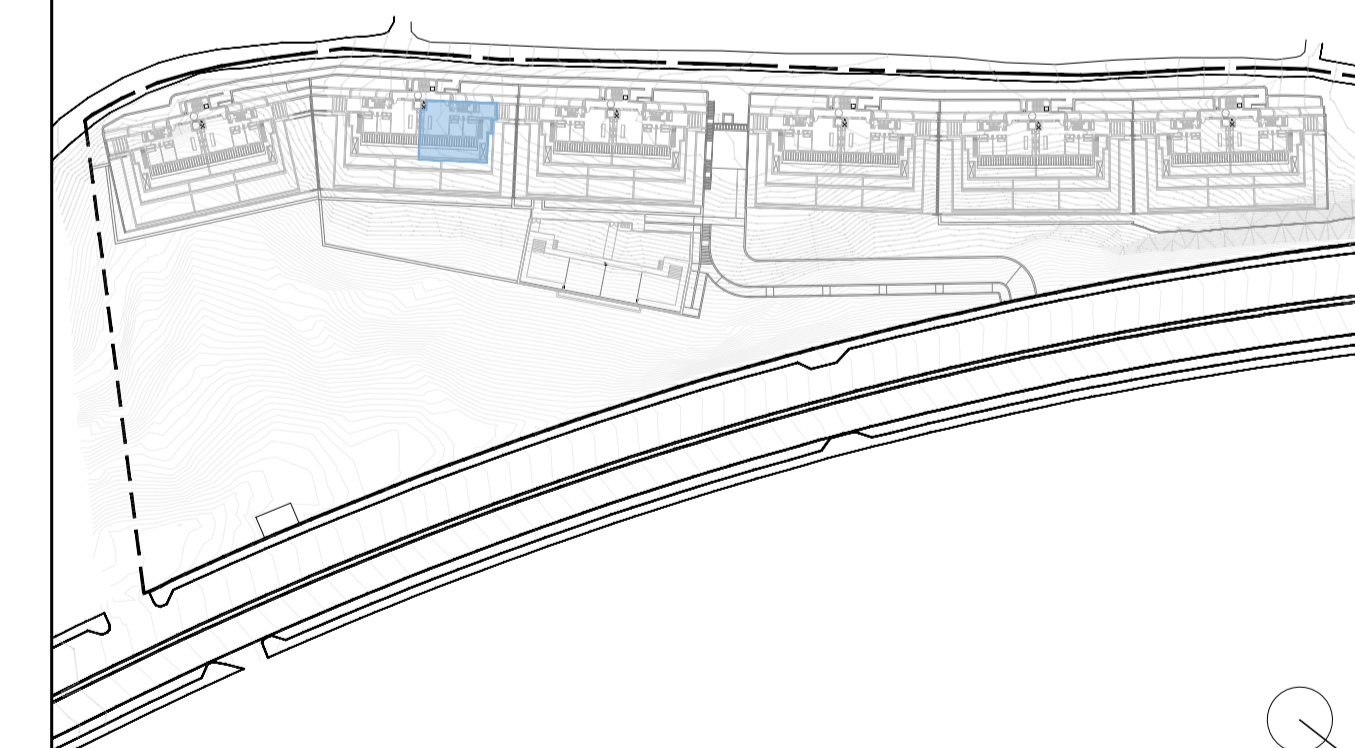


NOTA:  
 1. LOS GIROS DE LAS PUERTAS Y LA DISTRIBUCIÓN DE APARATOS SANITARIOS NO ES VINCULANTE.  
 2. EL MOBILIARIO ES SOLO A TÍTULO INFORMATIVO.  
 3. LA DIMENSIÓN DE LOS PILARES NO ES PRECEPTIVA.  
 4. LAS SUPERFICIES SON APROXIMADAS Y PODRÁN SUFRIR VARIACIONES POR NECESIDADES TÉCNICAS DURANTE LA EJECUCIÓN DE LA OBRA.  
 5. LOS DATOS DE DISTRIBUCIÓN, COTAS Y LINDEROS SON APROXIMADOS Y PUEDEN SUFRIR VARIACIONES COMO CONSECUENCIAS DE EXIGENCIAS COMERCIALES, JURÍDICAS, TÉCNICAS O DE EJECUCIÓN DE PROYECTO  
 6. ESTE DOCUMENTO (TANTO, SU PARTE GRÁFICA COMO LOS DATOS REFERIDOS A SUPERFICIES) TIENEN CARÁCTER MERAMENTE ORIENTATIVO, SIN PERJUICIO DE LA INFORMACIÓN MÁS EXACTA CONTENIDA EN LA DOCUMENTACIÓN TÉCNICA DE LA PROMOCIÓN"

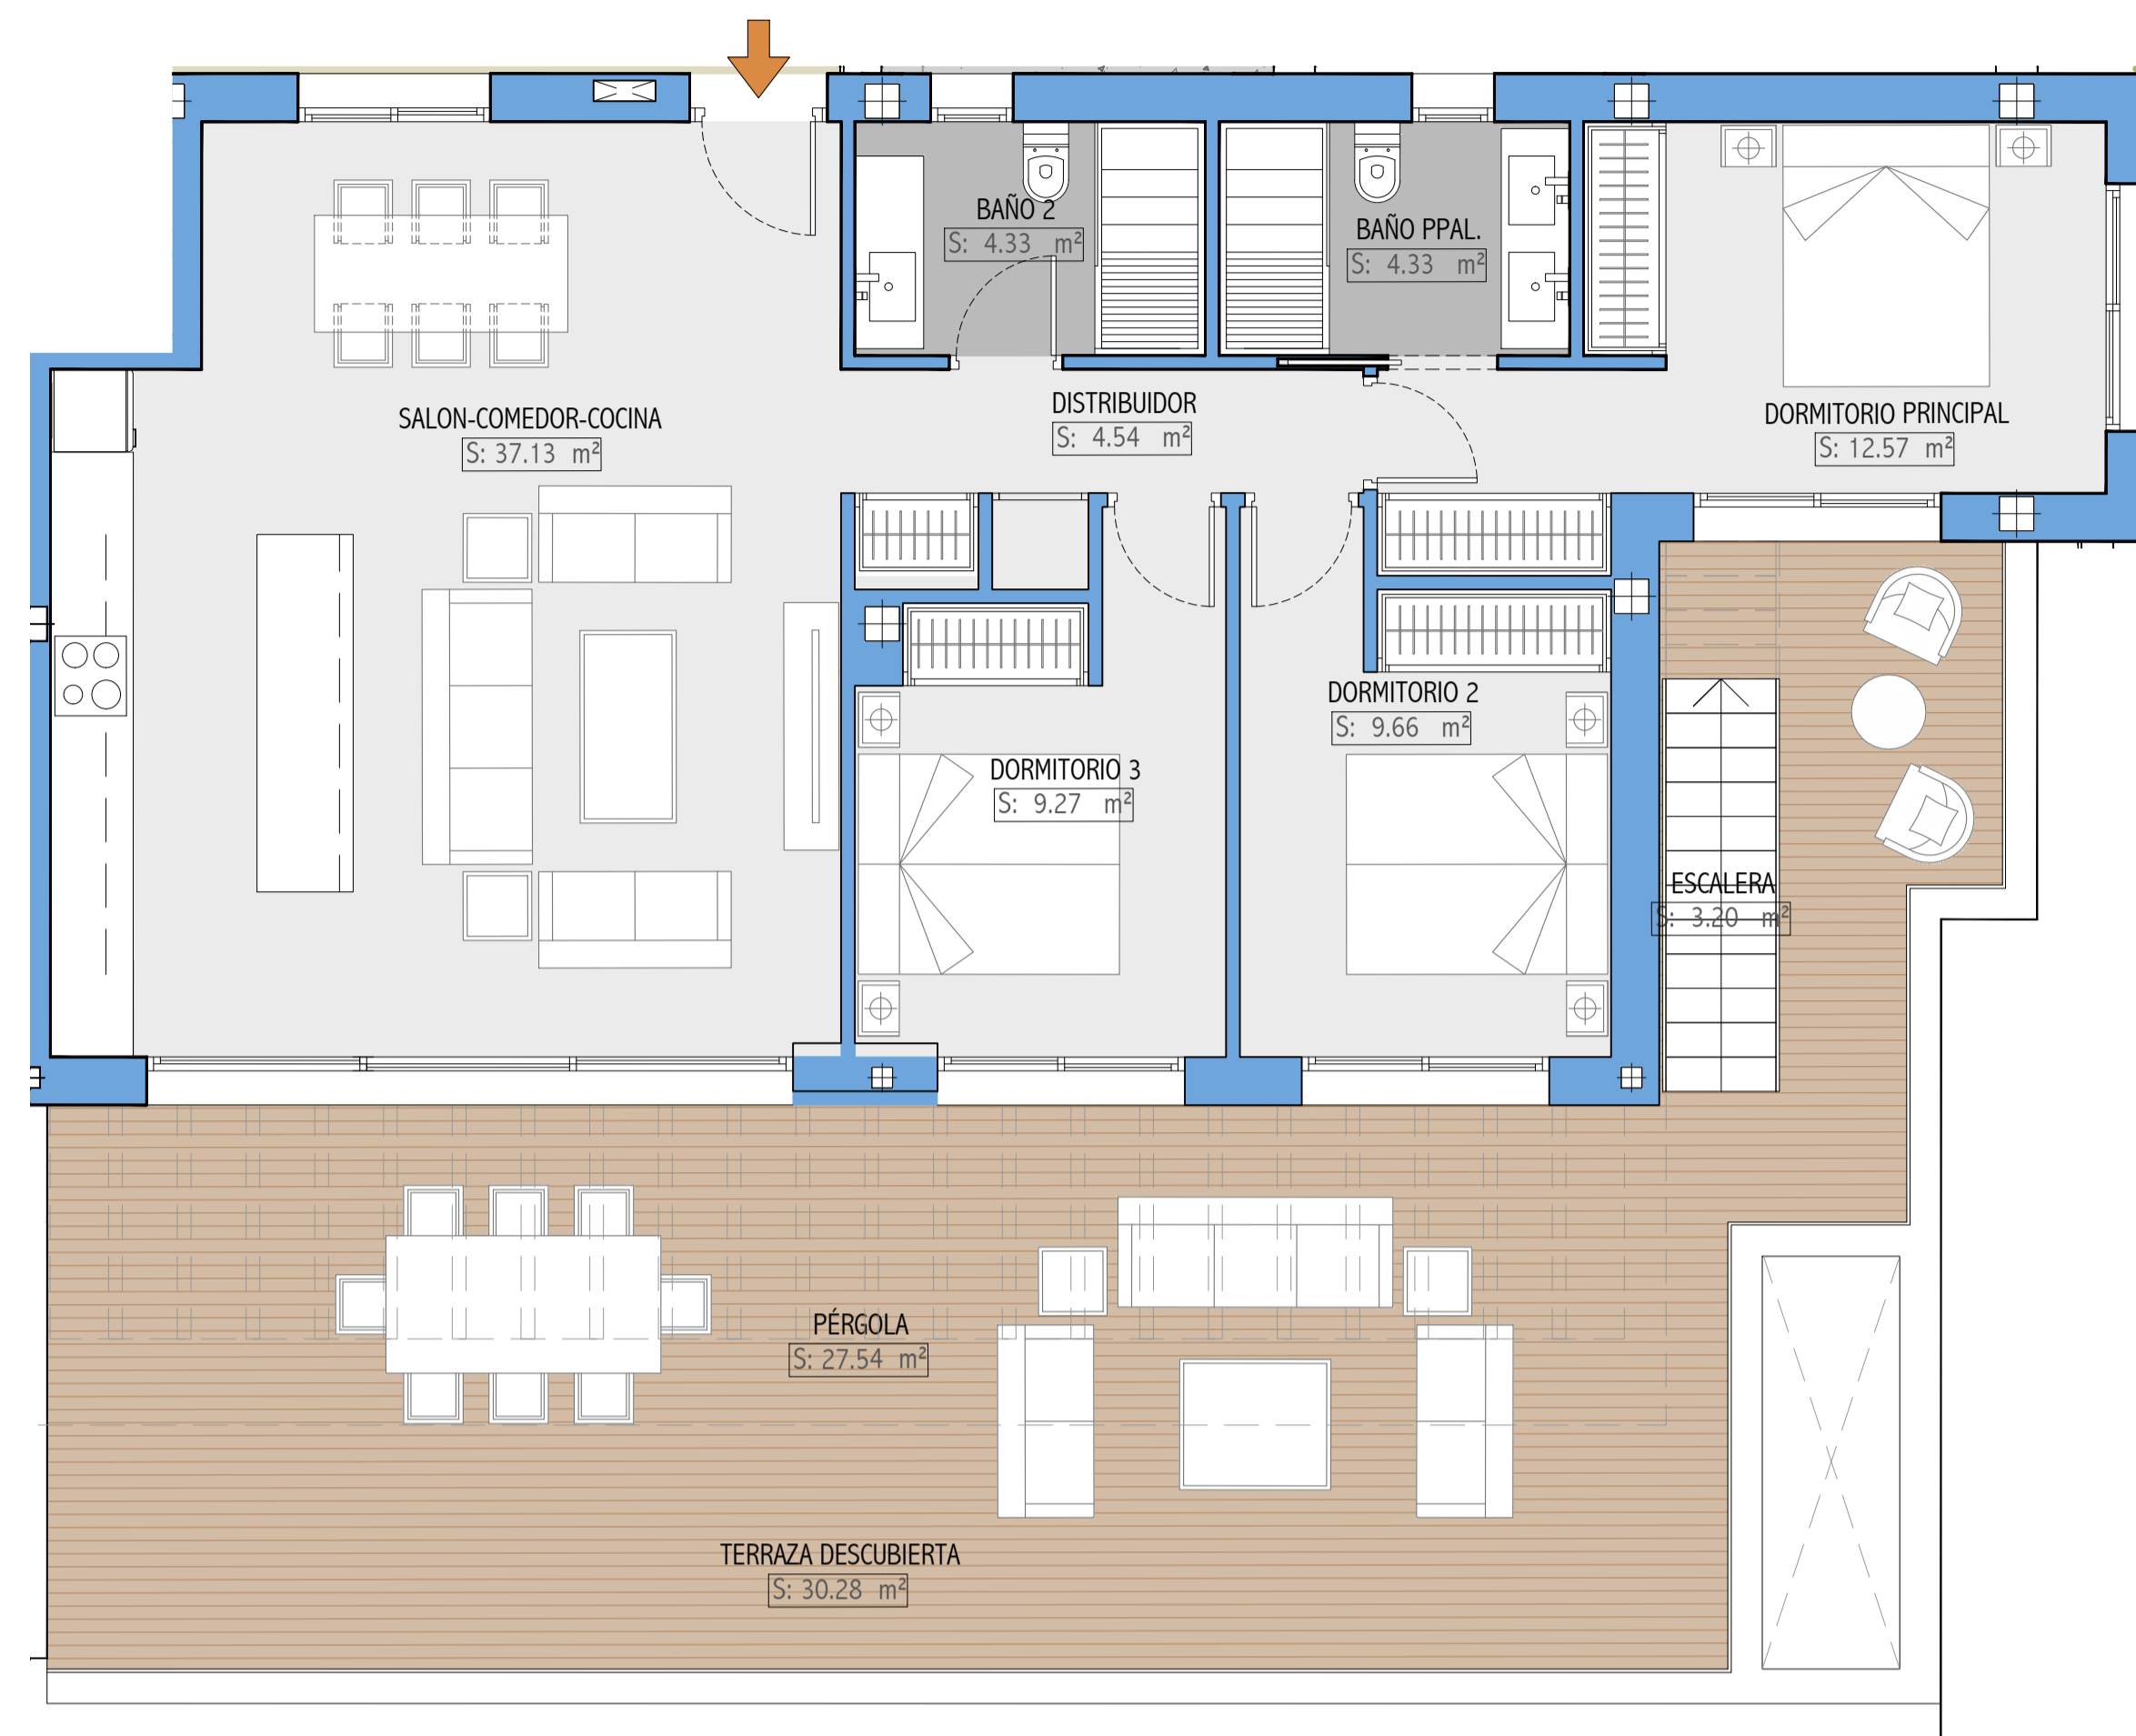

PLANTA ÁTICO

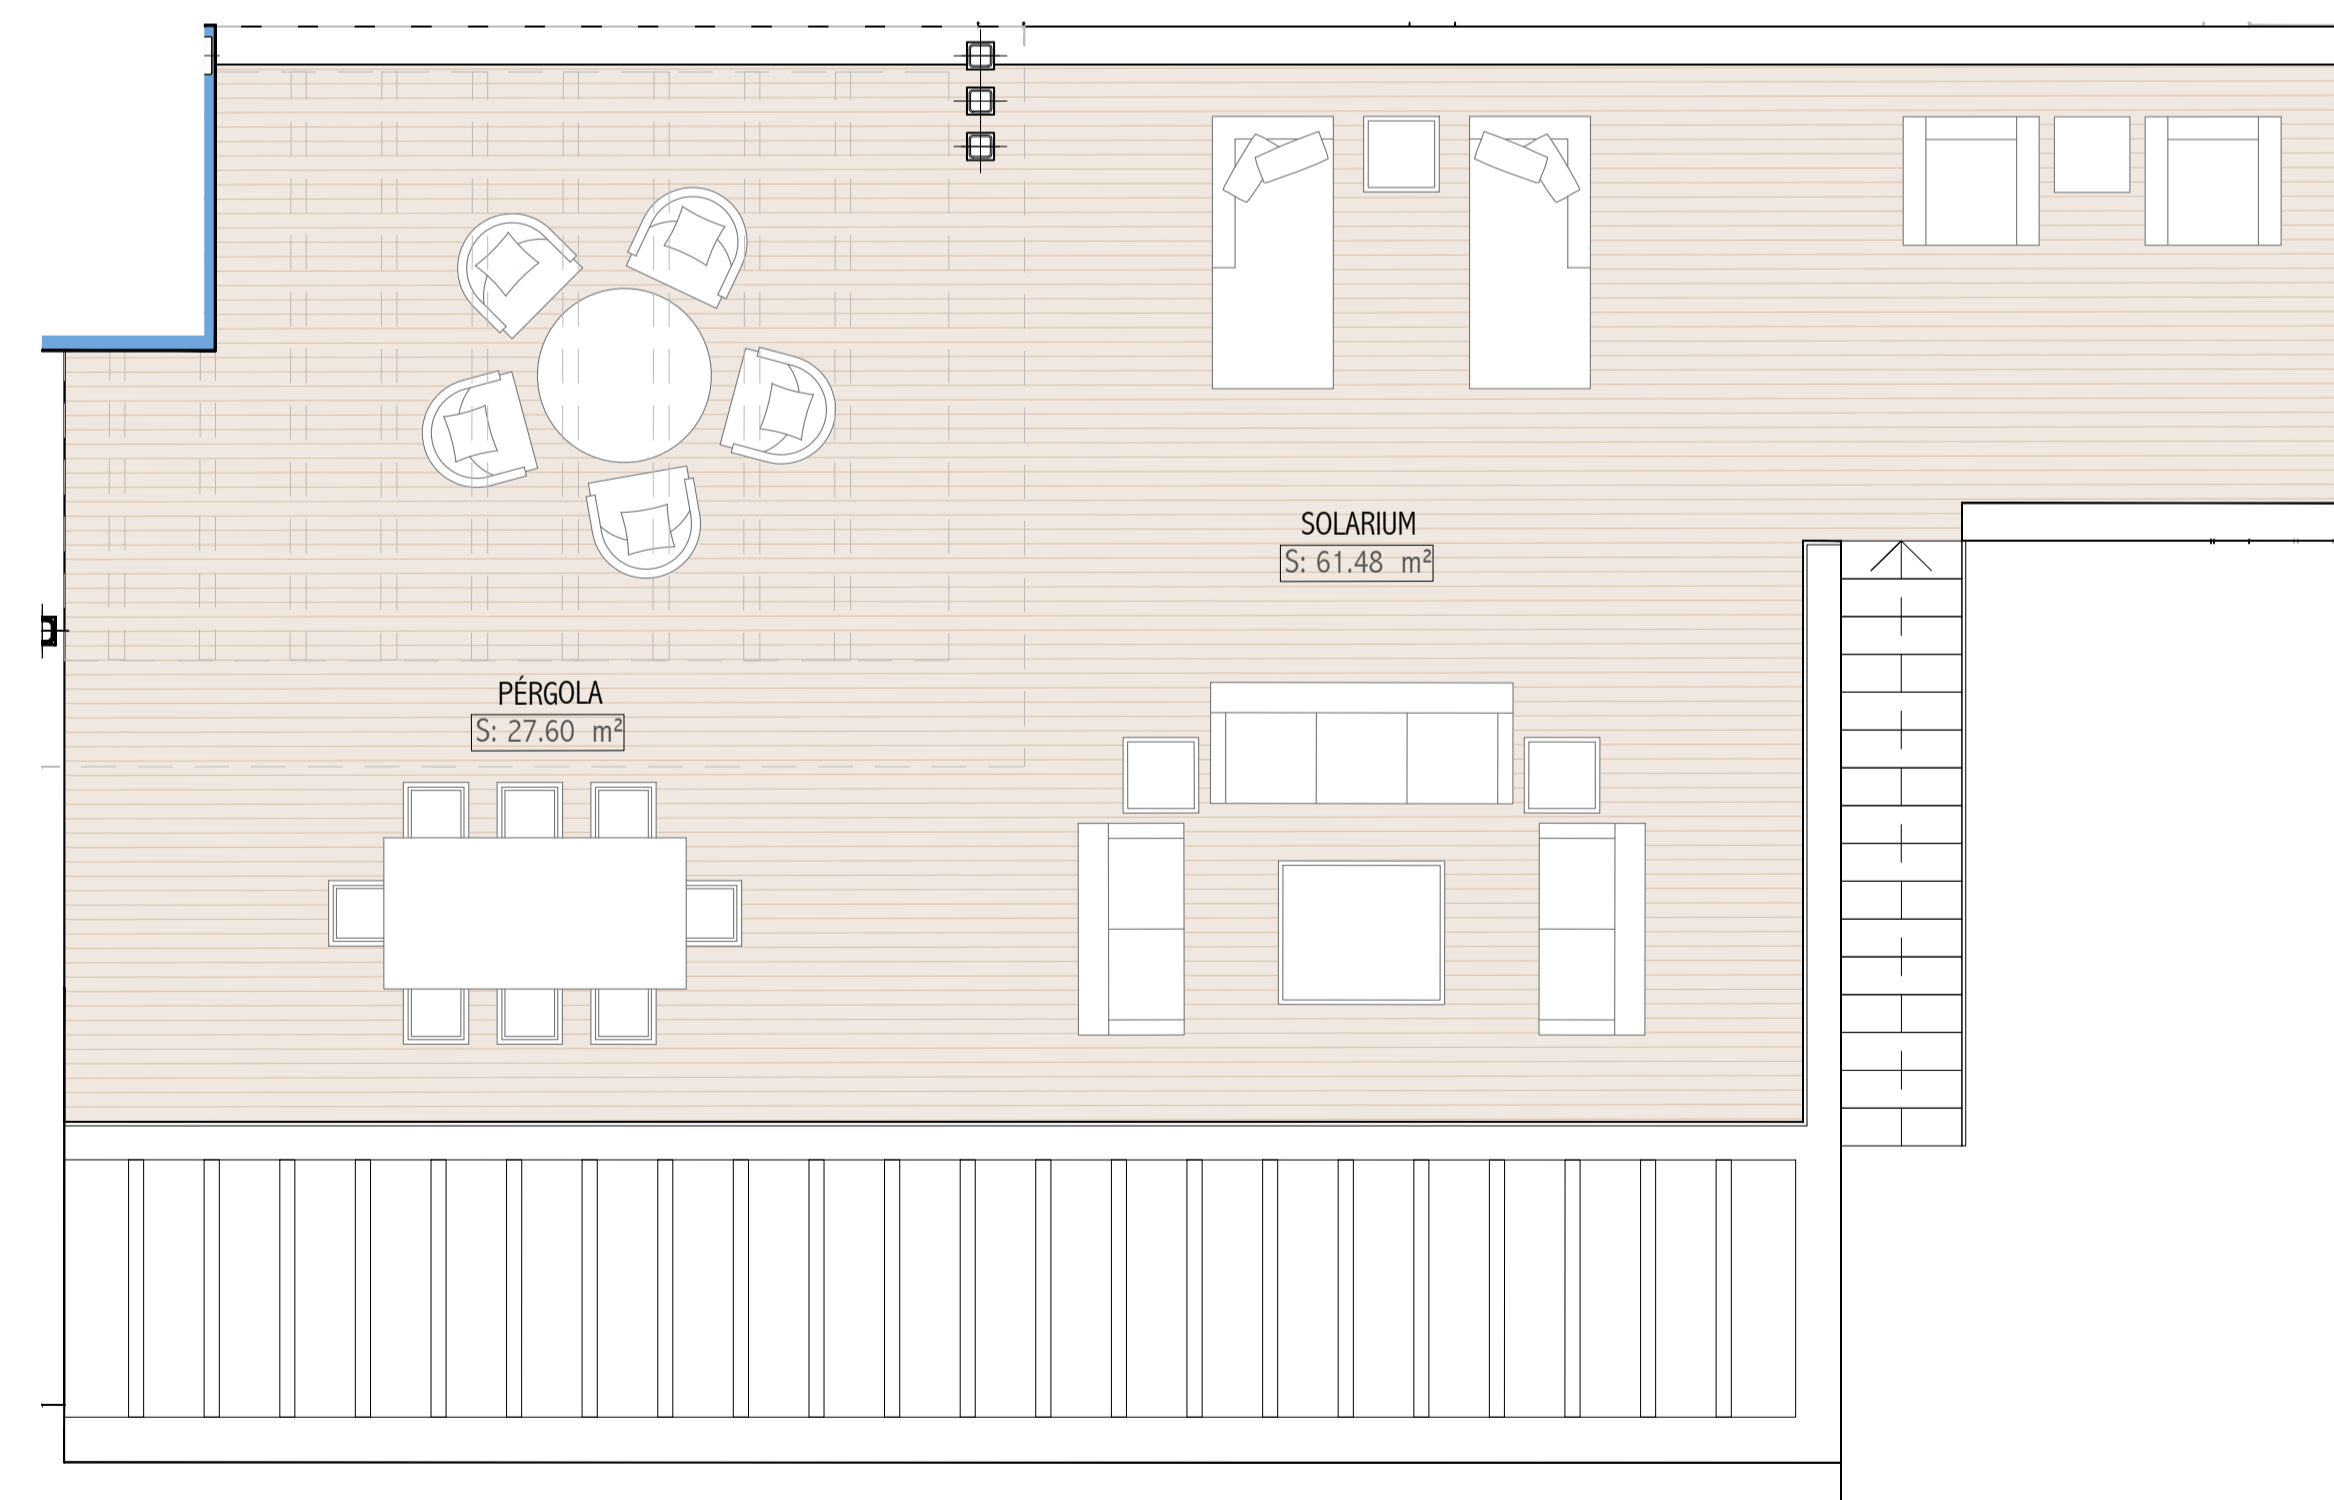

PLANTA SOLARIUM

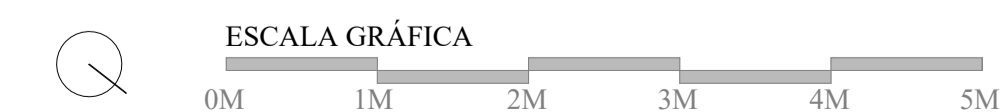



# Azura

CASARES

URBANIZACIÓN DOÑA JULIA, PARCELA R-12  
CASARES (MÁLAGA)

PLANTA BAJA - VIVIENDA 2.0.A


**SUPERFICIES CONSTRUIDAS**

INTERIOR (m <sup>2</sup> )		EXTERIOR (m <sup>2</sup> )
VIVIENDA + ZZ.CC.	SÓTANO	TERRAZAS
101,63	84,93	122,81


**SUPERFICIES ÚTILES**

INTERIOR (m <sup>2</sup> )		EXTERIOR (m <sup>2</sup> )
VIVIENDA	SÓTANO	TERRAZAS
66,70	72,75	110,09


**EMPLAZAMIENTO GENERAL**

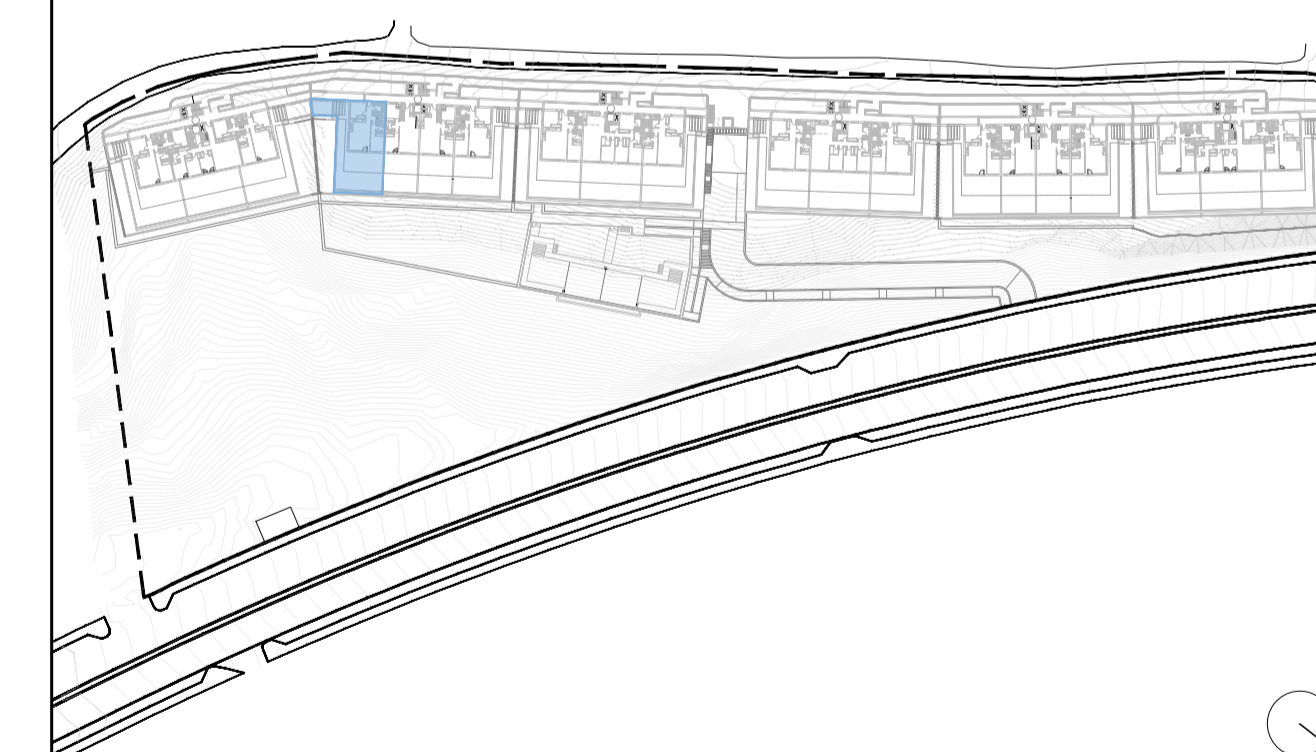

NOTA:  
 1. LOS GIROS DE LAS PUERTAS Y LA DISTRIBUCIÓN DE APARATOS SANITARIOS NO ES VINCULANTE.  
 2. EL MOBILIARIO ES SOLO A TÍTULO INFORMATIVO.  
 3. LA DIMENSIÓN DE LOS PILARES NO ES PRECEPTIVA.  
 4. LAS SUPERFICIES SON APROXIMADAS Y PODRÁN SUFRIR VARIACIONES POR NECESIDADES TÉCNICAS DURANTE LA EJECUCIÓN DE LA OBRA.  
 5. LOS DATOS DE DISTRIBUCIÓN, COTAS Y LINDEROS SON APROXIMADOS Y PUEDEN SUFRIR VARIACIONES COMO CONSECUENCIAS DE EXIGENCIAS COMERCIALES, JURÍDICAS, TÉCNICAS O DE EJECUCIÓN DE PROYECTO  
 6. ESTE DOCUMENTO (TANTO, SU PARTE GRÁFICA COMO LOS DATOS REFERIDOS A SUPERFICIES) TIENEN CARÁCTER MERAMENTE ORIENTATIVO, SIN PERJUICIO DE LA INFORMACIÓN MÁS EXACTA CONTENIDA EN LA DOCUMENTACIÓN TÉCNICA DE LA PROMOCIÓN"

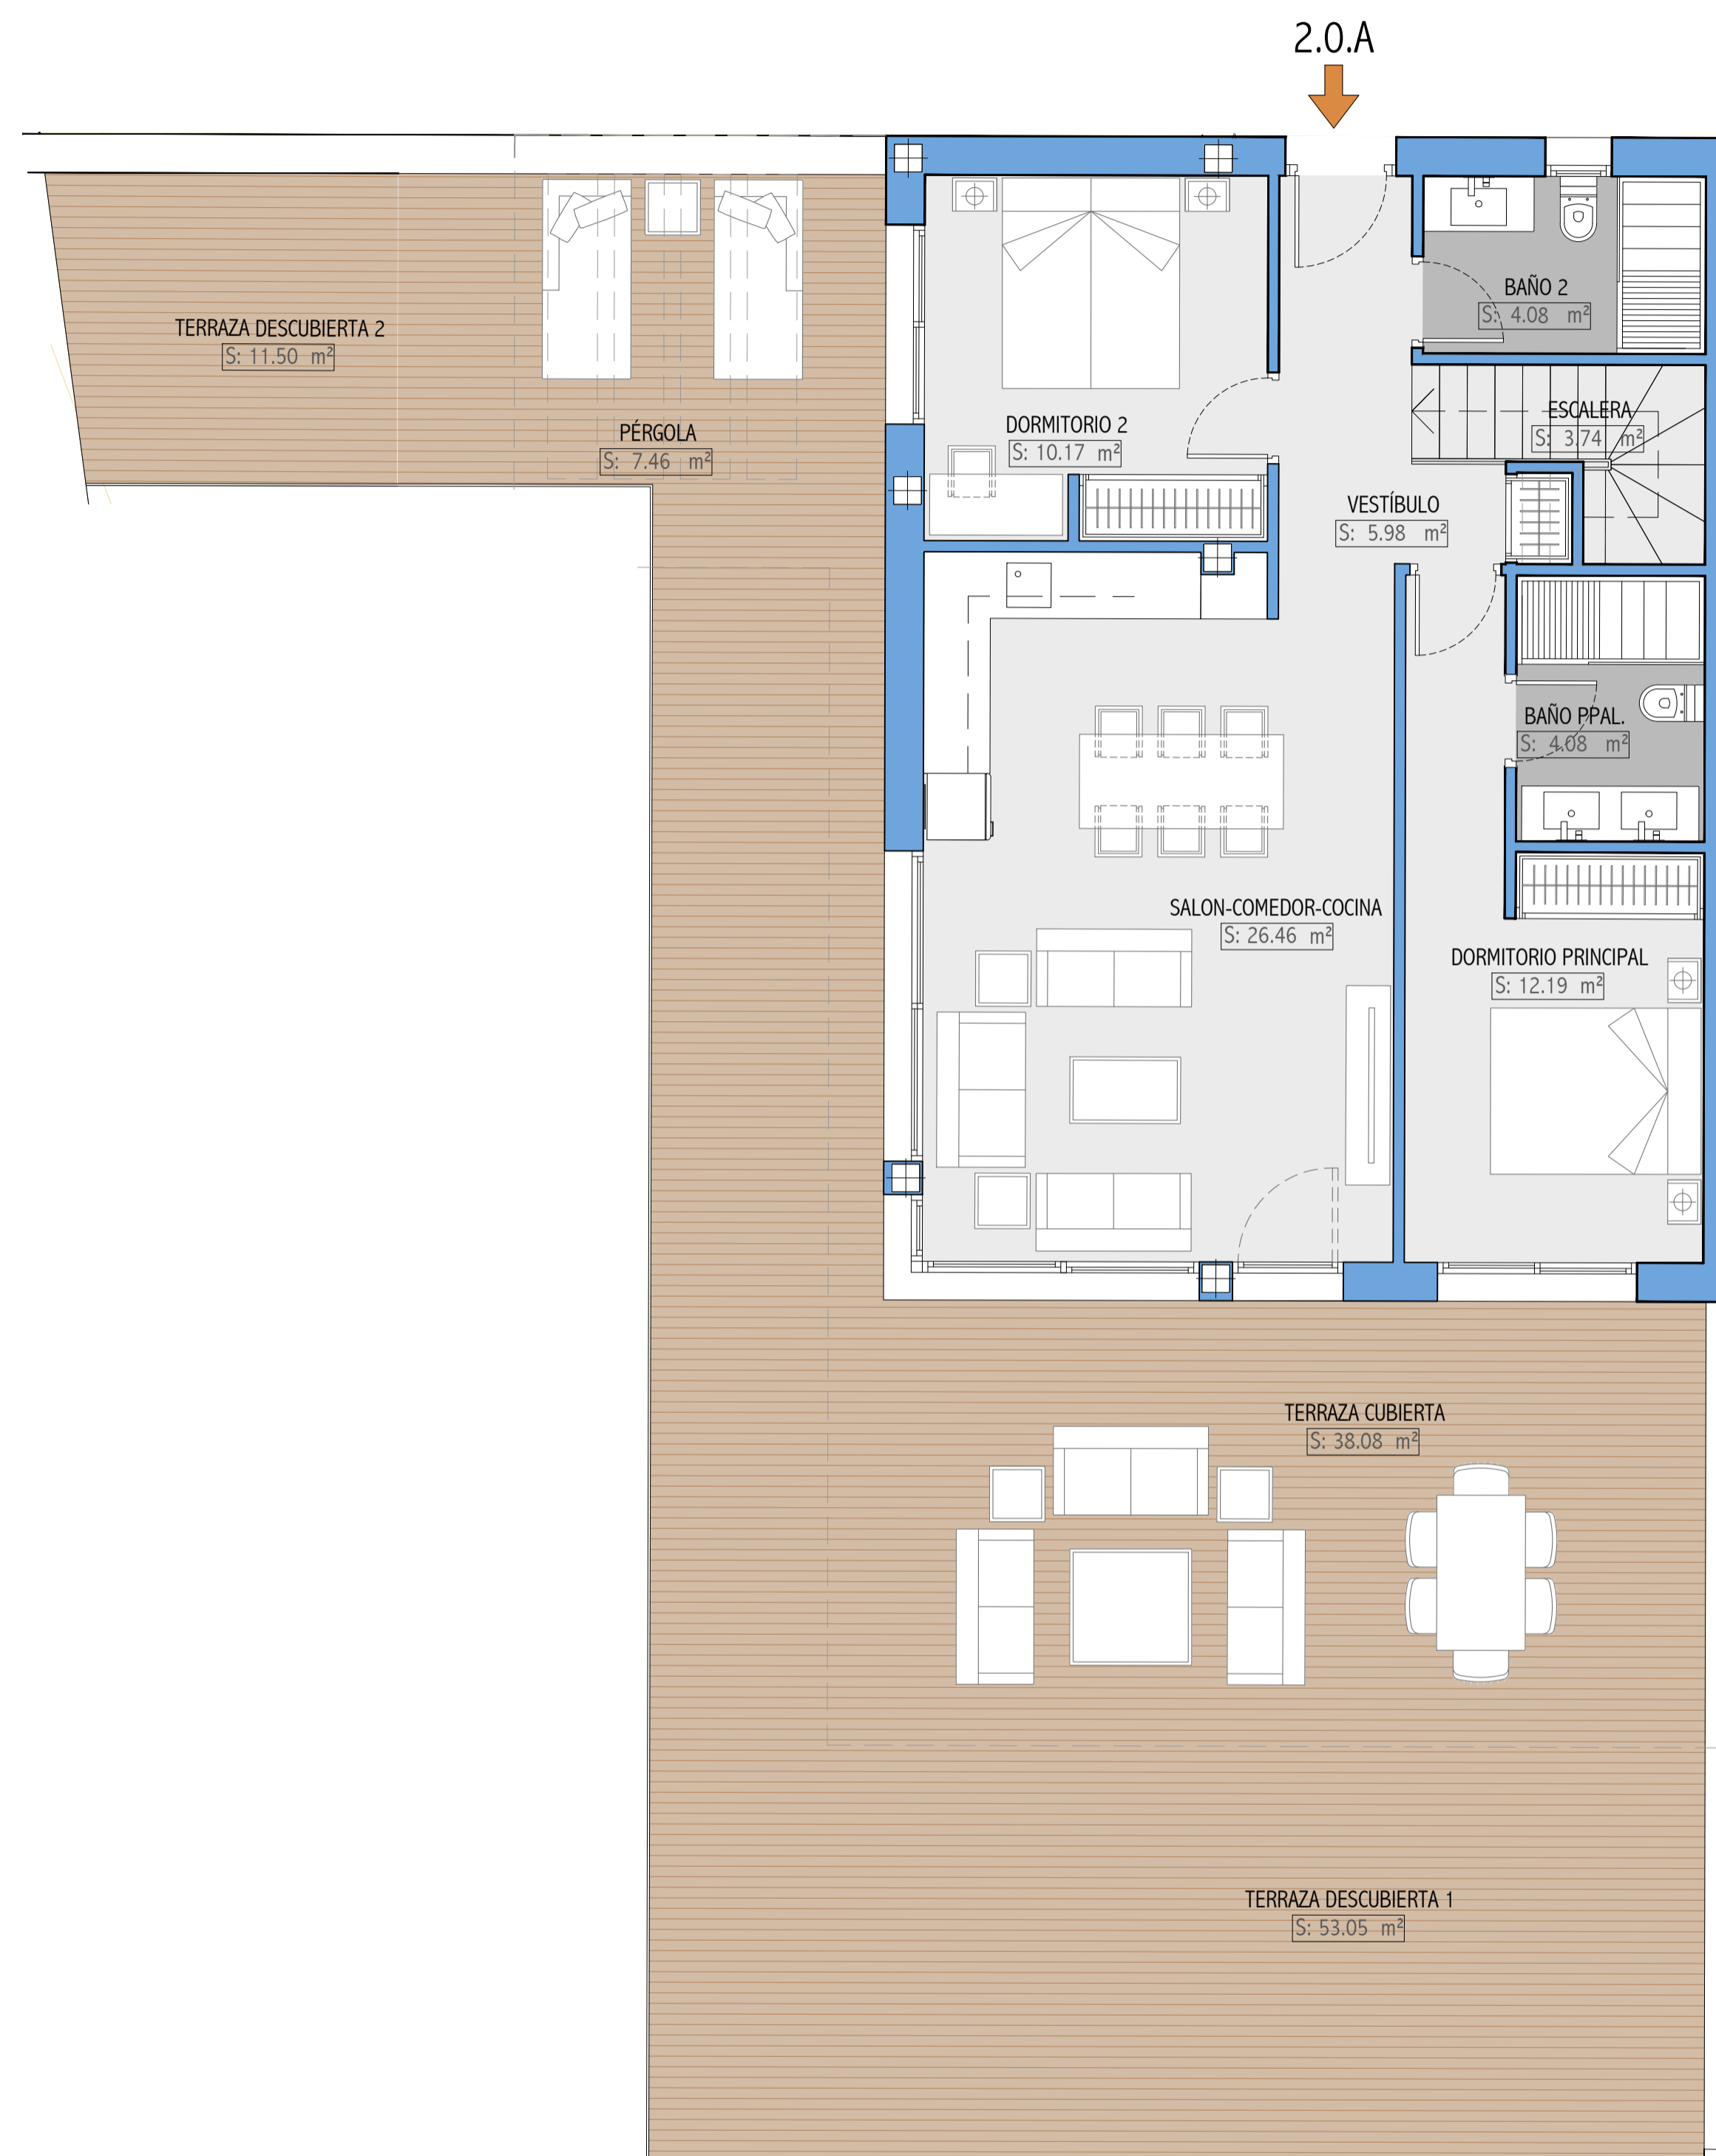

PLANTA BAJA - VIVIENDA

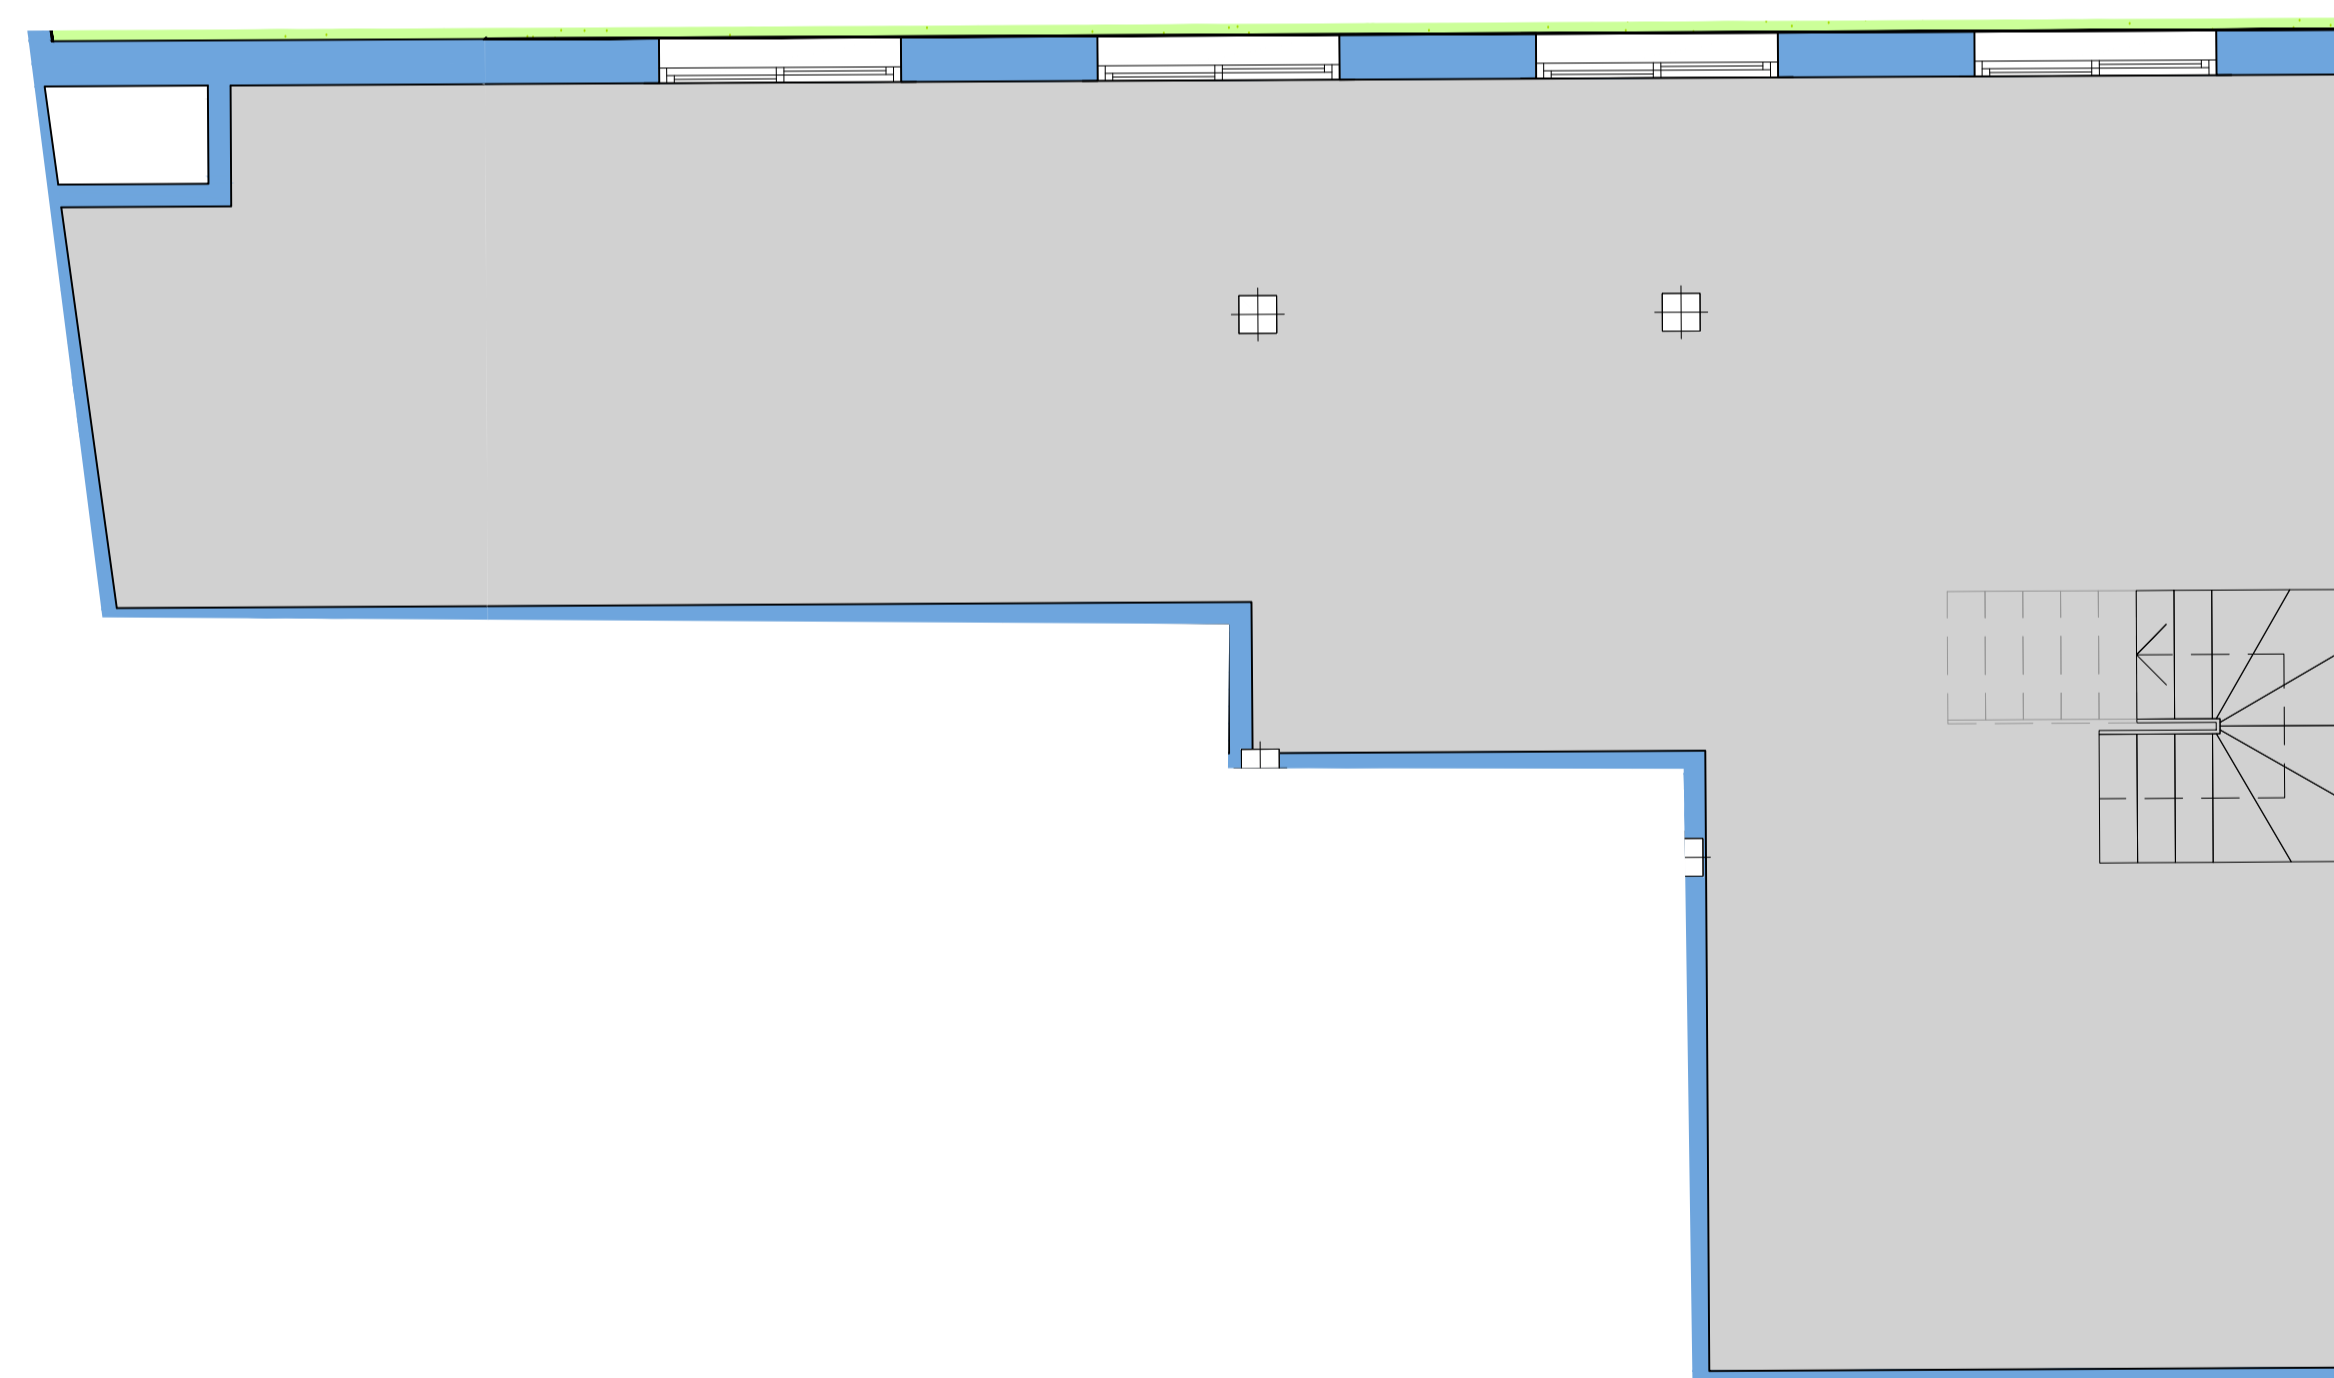

PLANTA JARDÍN





# Azura

CASARES

URBANIZACIÓN DOÑA JULIA, PARCELA R-12  
CASARES (MÁLAGA)

PLANTA BAJA - VIVIENDA 2.0.B


#### SUPERFICIES CONSTRUIDAS

INTERIOR (m <sup>2</sup> )		EXTERIOR (m <sup>2</sup> )
VIVIENDA + Z.Z.CC.	SÓTANO	TERRAZAS
89,18	48,87	57,13


#### SUPERFICIES ÚTILES

INTERIOR (m <sup>2</sup> )		EXTERIOR (m <sup>2</sup> )
VIVIENDA	SÓTANO	TERRAZAS
62,73	41,50	53,07


#### EMPLAZAMIENTO GENERAL

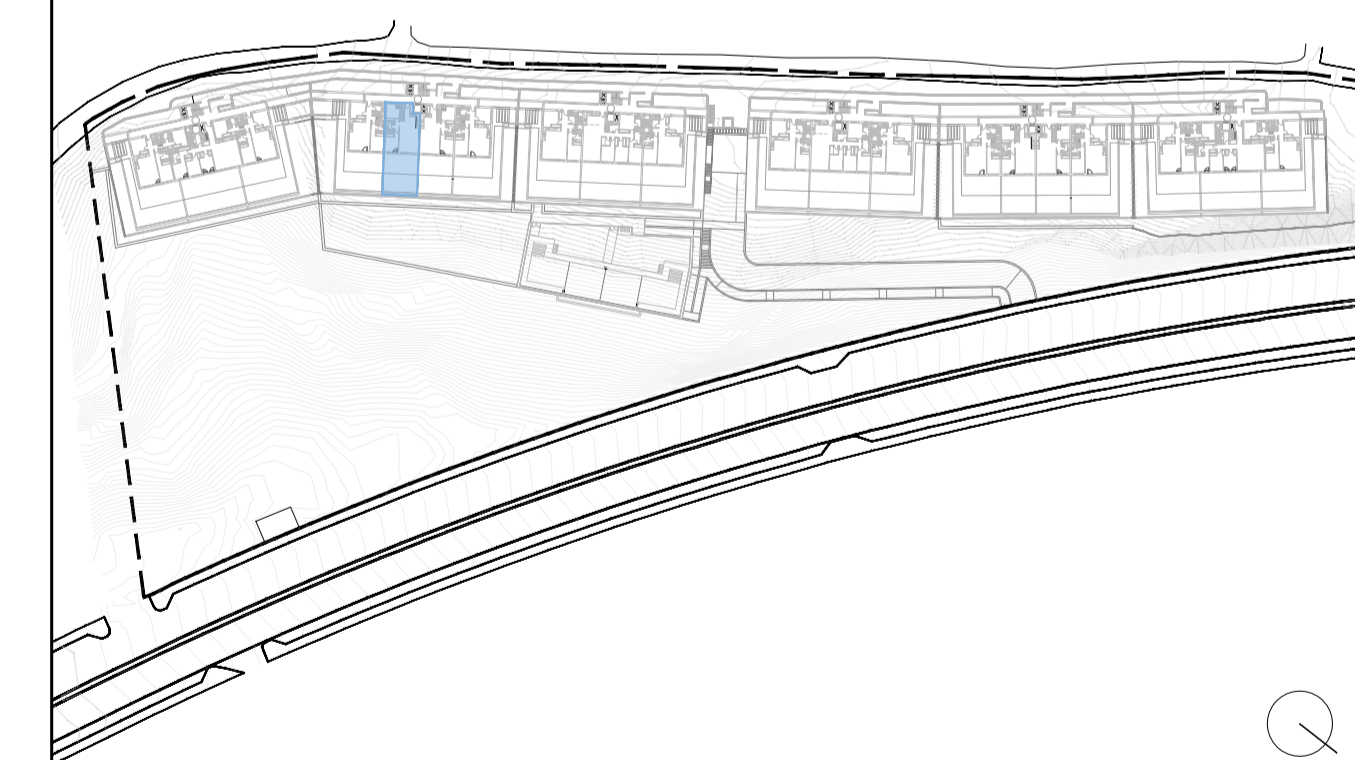


NOTA:  
 1. LOS GIROS DE LAS PUERTAS Y LA DISTRIBUCIÓN DE APARATOS SANITARIOS NO ES VINCULANTE.  
 2. EL MOBILIARIO ES SOLO A TÍTULO INFORMATIVO.  
 3. LA DIMENSIÓN DE LOS PILARES NO ES PRECEPTIVA.  
 4. LAS SUPERFICIES SON APROXIMADAS Y PODRÁN SUFRIR VARIACIONES POR NECESIDADES TÉCNICAS DURANTE LA EJECUCIÓN DE LA OBRA.  
 5. LOS DATOS DE DISTRIBUCIÓN, COTAS Y LINDEROS SON APROXIMADOS Y PUEDEN SUFRIR VARIACIONES COMO CONSECUENCIAS DE EXIGENCIAS COMERCIALES, JURÍDICAS, TÉCNICAS O DE EJECUCIÓN DE PROYECTO  
 6. ESTE DOCUMENTO (TANTO, SU PARTE GRÁFICA COMO LOS DATOS REFERIDOS A SUPERFICIES) TIENEN CARÁCTER MERAMENTE ORIENTATIVO, SIN PERJUICIO DE LA INFORMACIÓN MÁS EXACTA CONTENIDA EN LA DOCUMENTACIÓN TÉCNICA DE LA PROMOCIÓN"

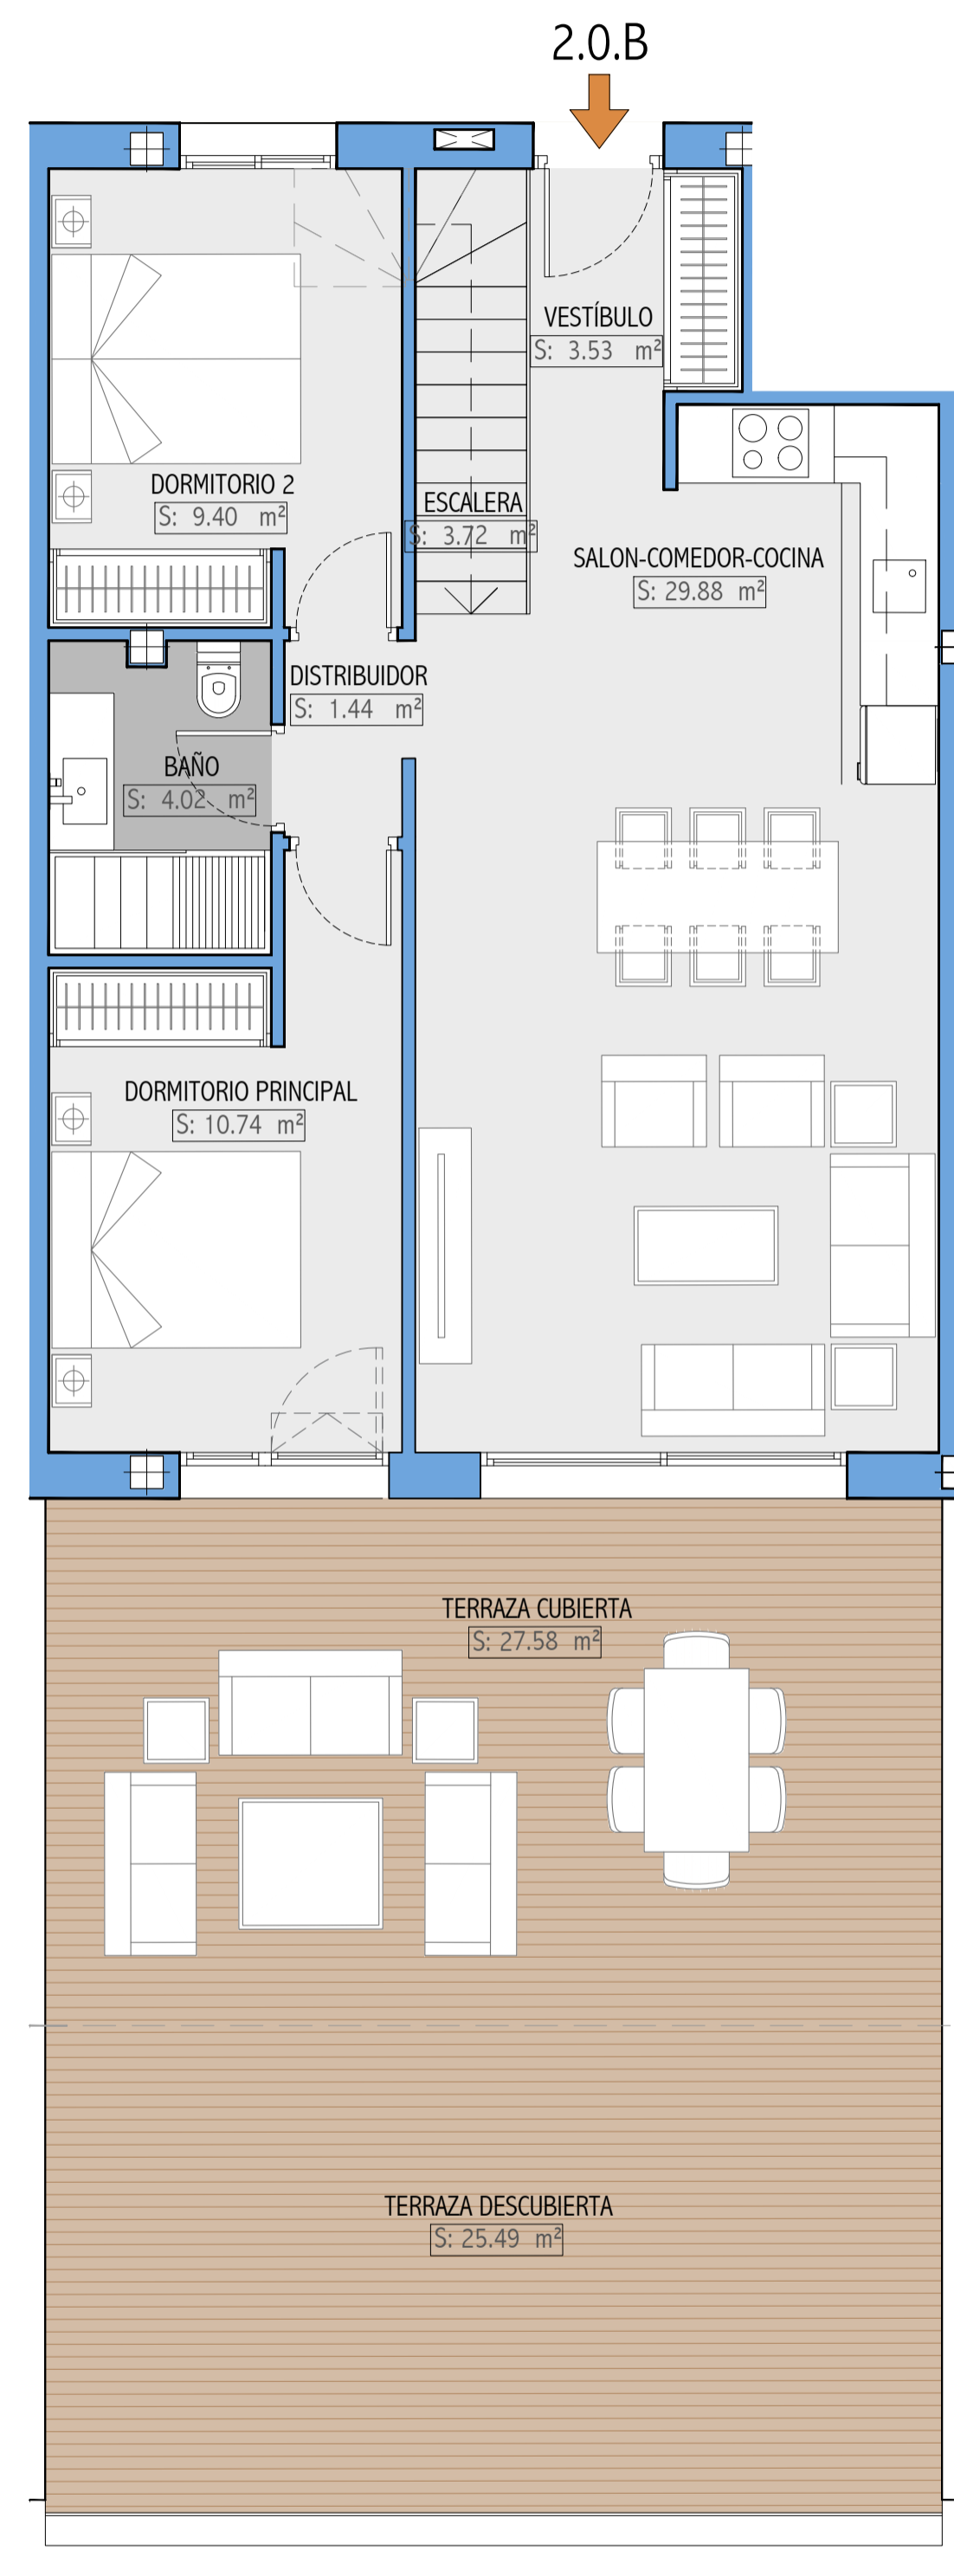

PLANTA BAJA

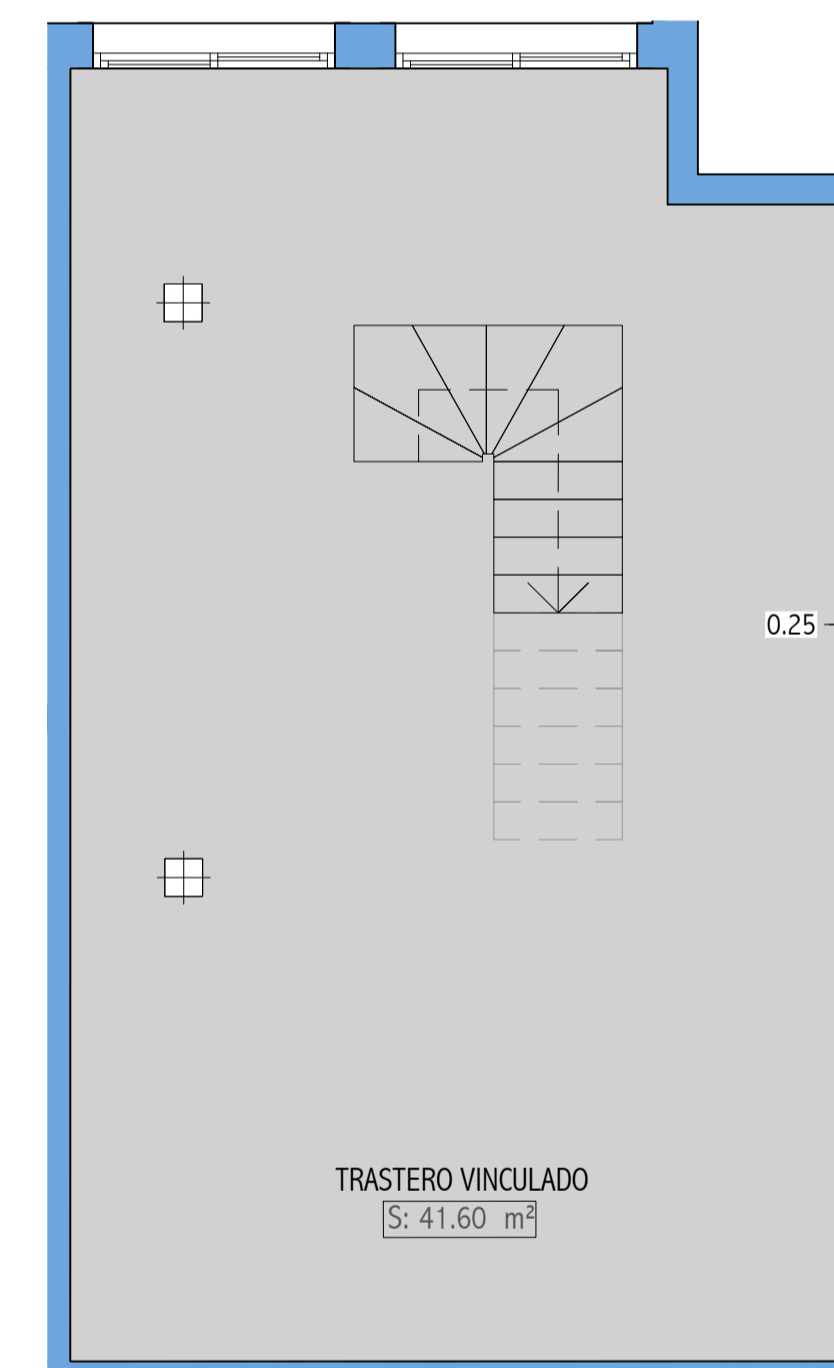

PLANTA JARDÍN

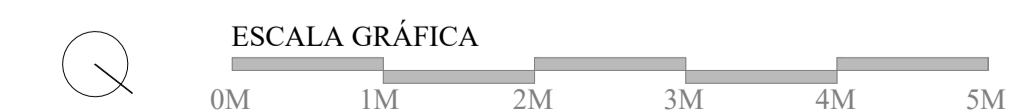



# Azura

## CASARES

URBANIZACIÓN DOÑA JULIA, PARCELA R-12  
CASARES (MÁLAGA)

PLANTA BAJA - VIVIENDA 2.0.C


### SUPERFICIES CONSTRUIDAS

INTERIOR (m <sup>2</sup> )		EXTERIOR (m <sup>2</sup> )
VIVIENDA + ZZ.CC.	SÓTANO	TERRAZAS
90,52	49,13	57,13


### SUPERFICIES ÚTILES

INTERIOR (m <sup>2</sup> )		EXTERIOR (m <sup>2</sup> )
VIVIENDA	SÓTANO	TERRAZAS
63,41	41,28	53,07


### EMPLAZAMIENTO GENERAL

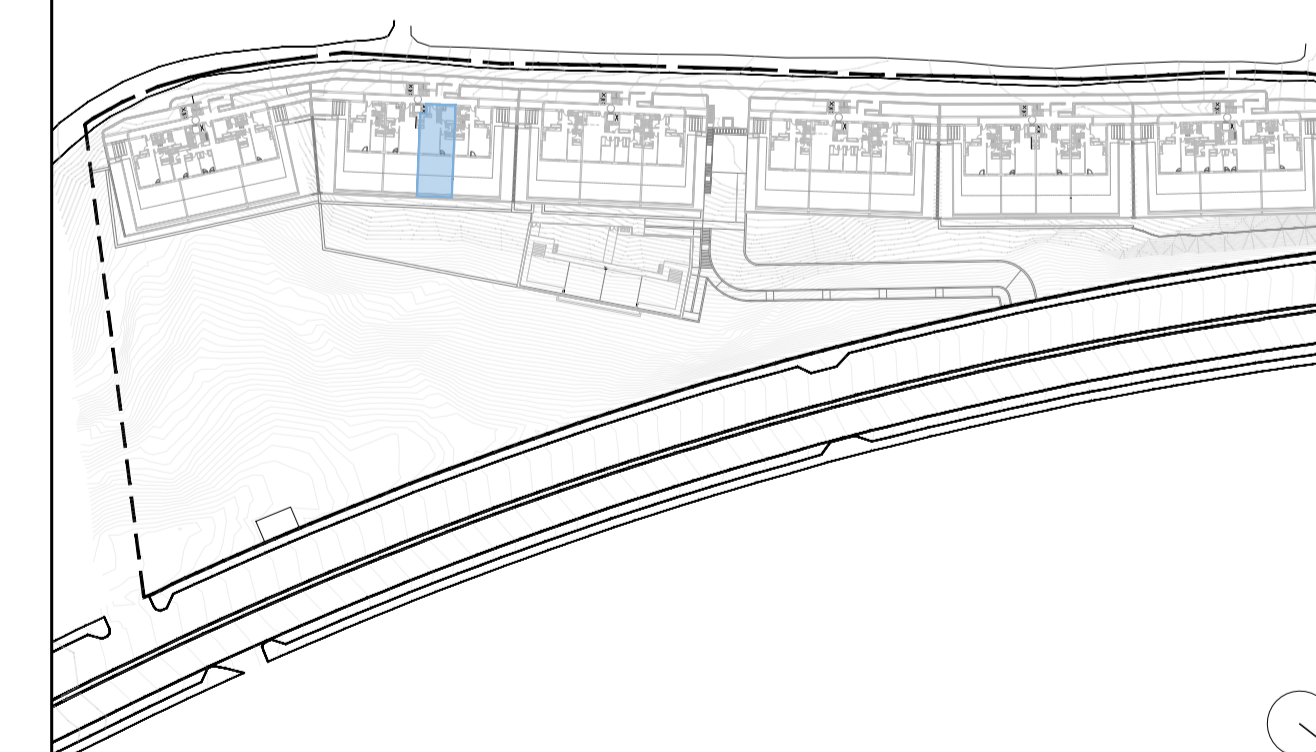

NOTA:  
 1. LOS GIROS DE LAS PUERTAS Y LA DISTRIBUCIÓN DE APARATOS SANITARIOS NO ES VINCULANTE.  
 2. EL MOBILIARIO ES SOLO A TÍTULO INFORMATIVO.  
 3. LA DIMENSIÓN DE LOS PILARES NO ES PRECEPTIVA.  
 4. LAS SUPERFICIES SON APROXIMADAS Y PODRÁN SUFRIR VARIACIONES POR NECESIDADES TÉCNICAS DURANTE LA EJECUCIÓN DE LA OBRA.  
 5. LOS DATOS DE DISTRIBUCIÓN, COTAS Y LINDEROS SON APROXIMADOS Y PUEDEN SUFRIR VARIACIONES COMO CONSECUENCIAS DE EXIGENCIAS COMERCIALES, JURÍDICAS, TÉCNICAS O DE EJECUCIÓN DE PROYECTO  
 6. ESTE DOCUMENTO (TANTO, SU PARTE GRÁFICA COMO LOS DATOS REFERIDOS A SUPERFICIES) TIENEN CARÁCTER MERAMENTE ORIENTATIVO, SIN PERJUICIO DE LA INFORMACIÓN MÁS EXACTA CONTENIDA EN LA DOCUMENTACIÓN TÉCNICA DE LA PROMOCIÓN"

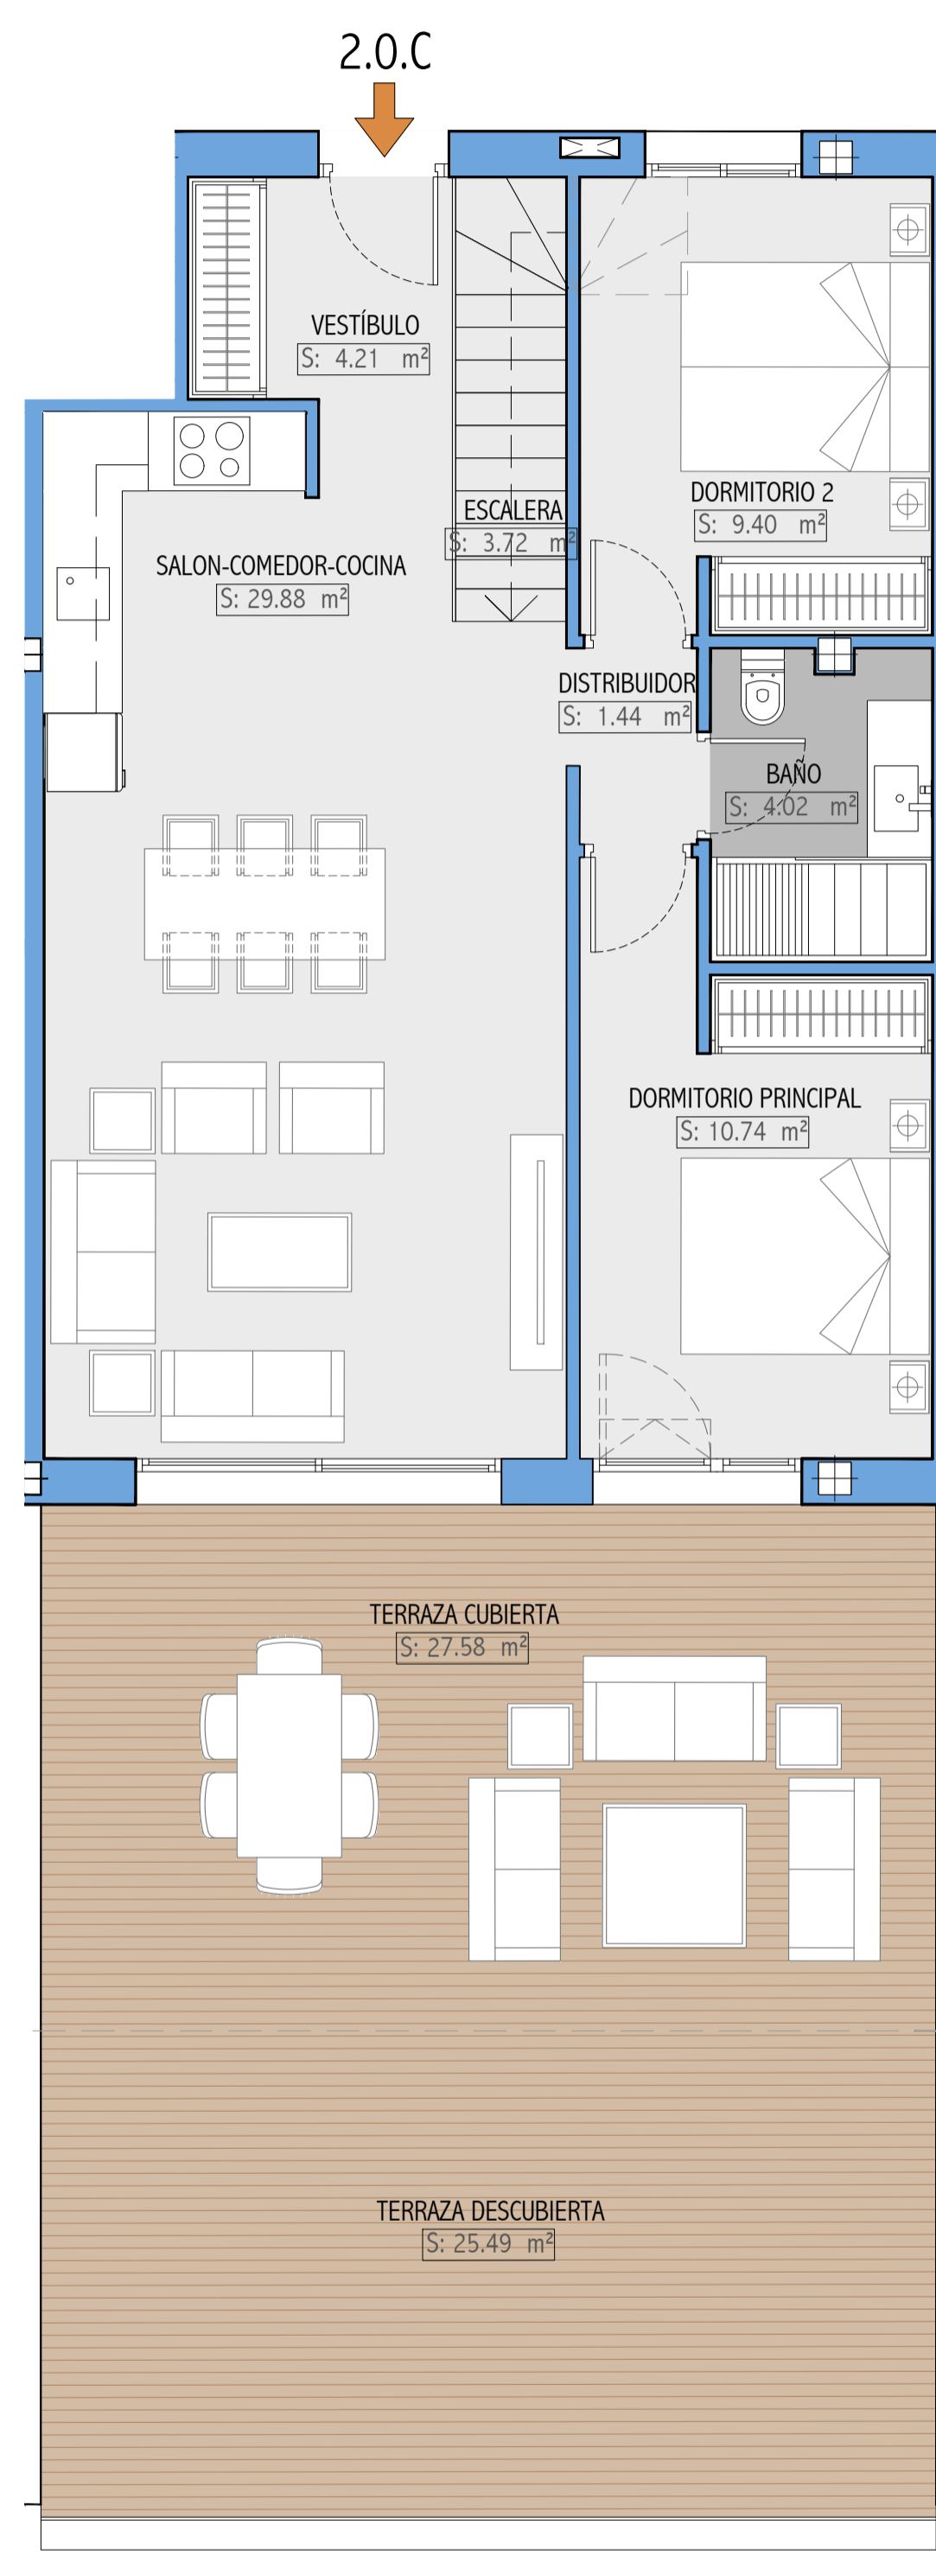

PLANTA BAJA

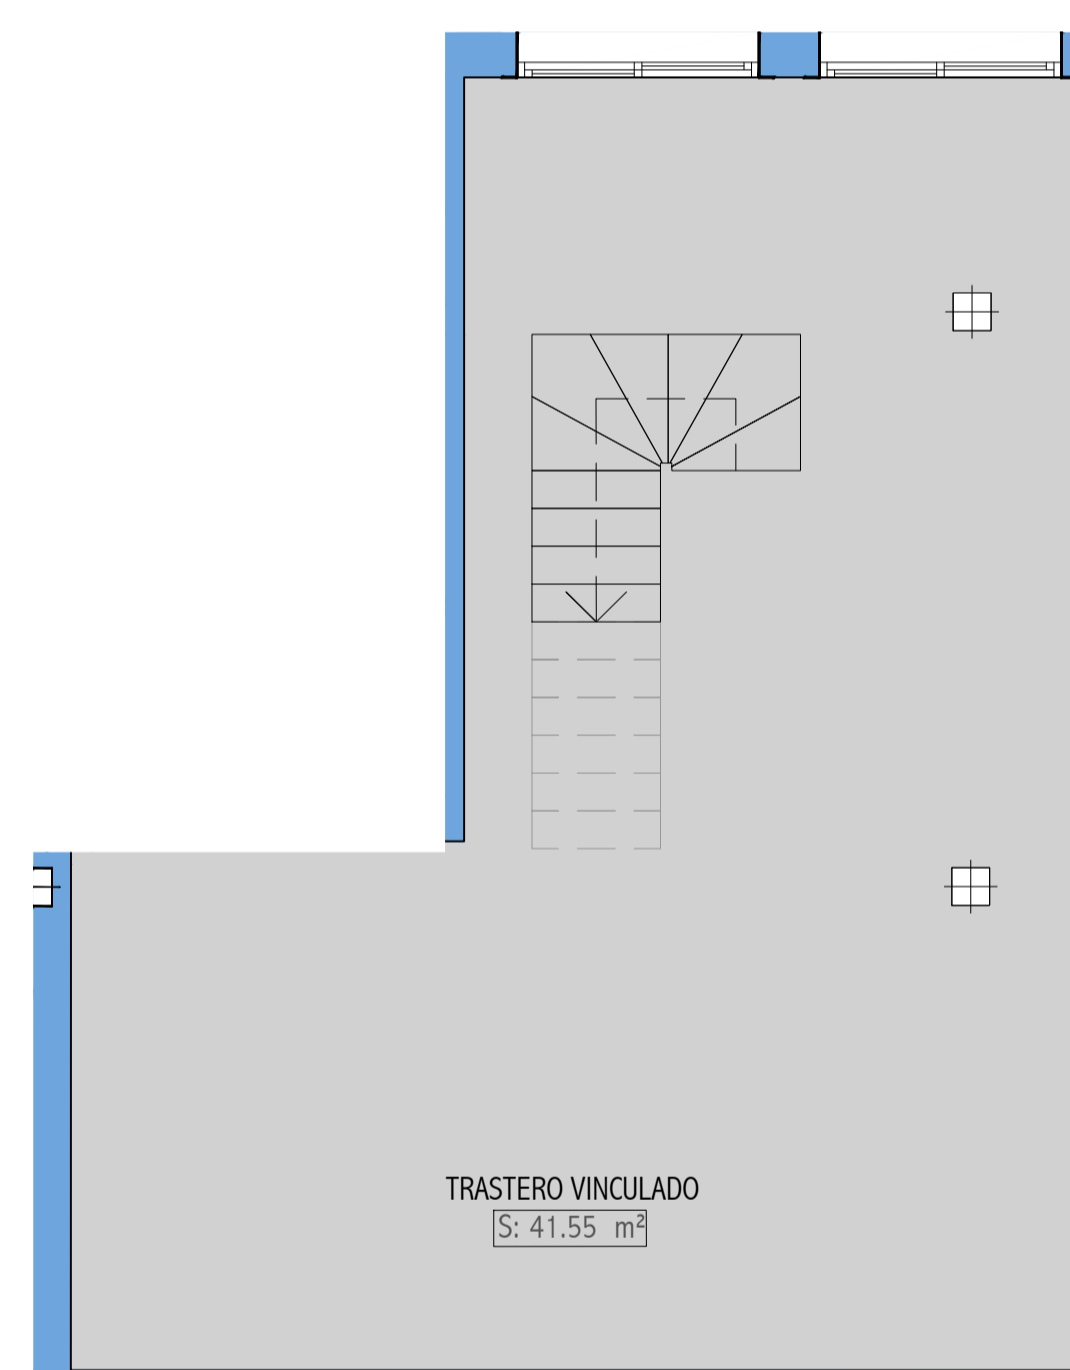

PLANTA JARDÍN





# Azura

## CASARES

URBANIZACIÓN DOÑA JULIA, PARCELA R-12  
CASARES (MÁLAGA)

PLANTA BAJA - VIVIENDA 2.0.D



### SUPERFICIES CONSTRUIDAS

INTERIOR (m <sup>2</sup> )		EXTERIOR (m <sup>2</sup> )
VIVIENDA + ZZ.CC.	SÓTANO	TERRAZAS
100,69	75,29	113,84


### SUPERFICIES ÚTILES

INTERIOR (m <sup>2</sup> )		EXTERIOR (m <sup>2</sup> )
VIVIENDA	SÓTANO	TERRAZAS
66,70	63,99	102,72

### EMPLAZAMIENTO GENERAL

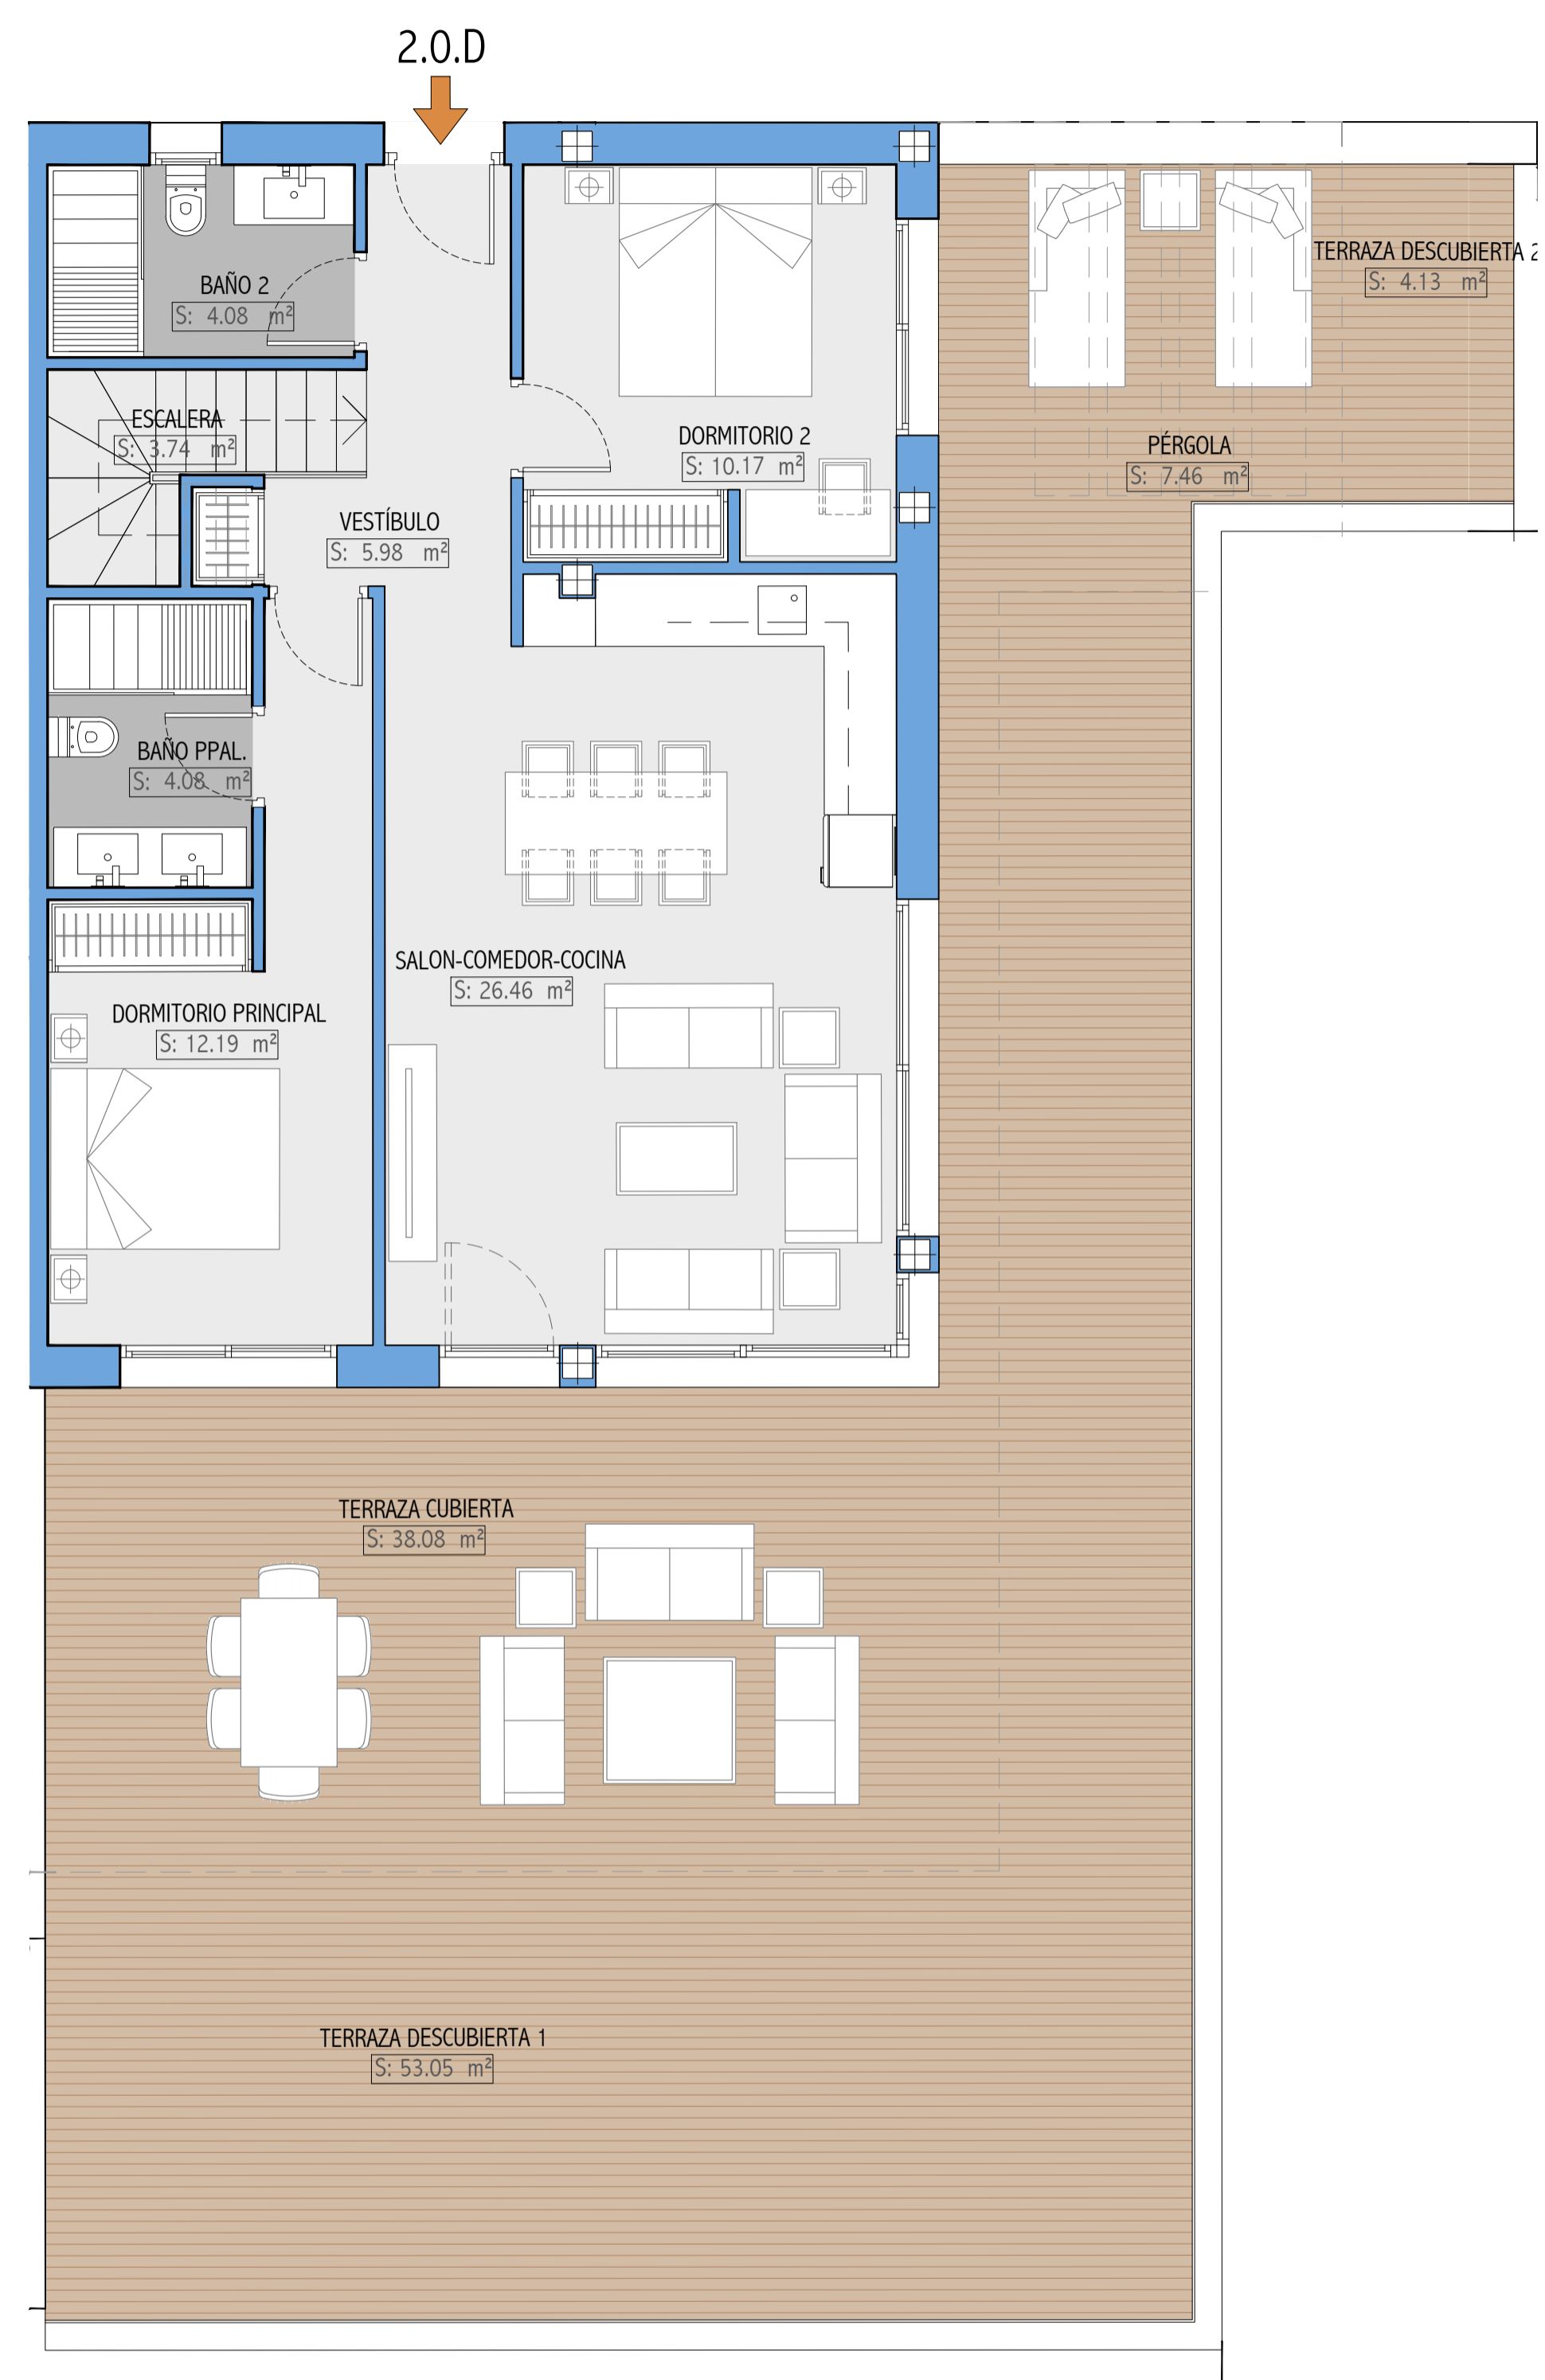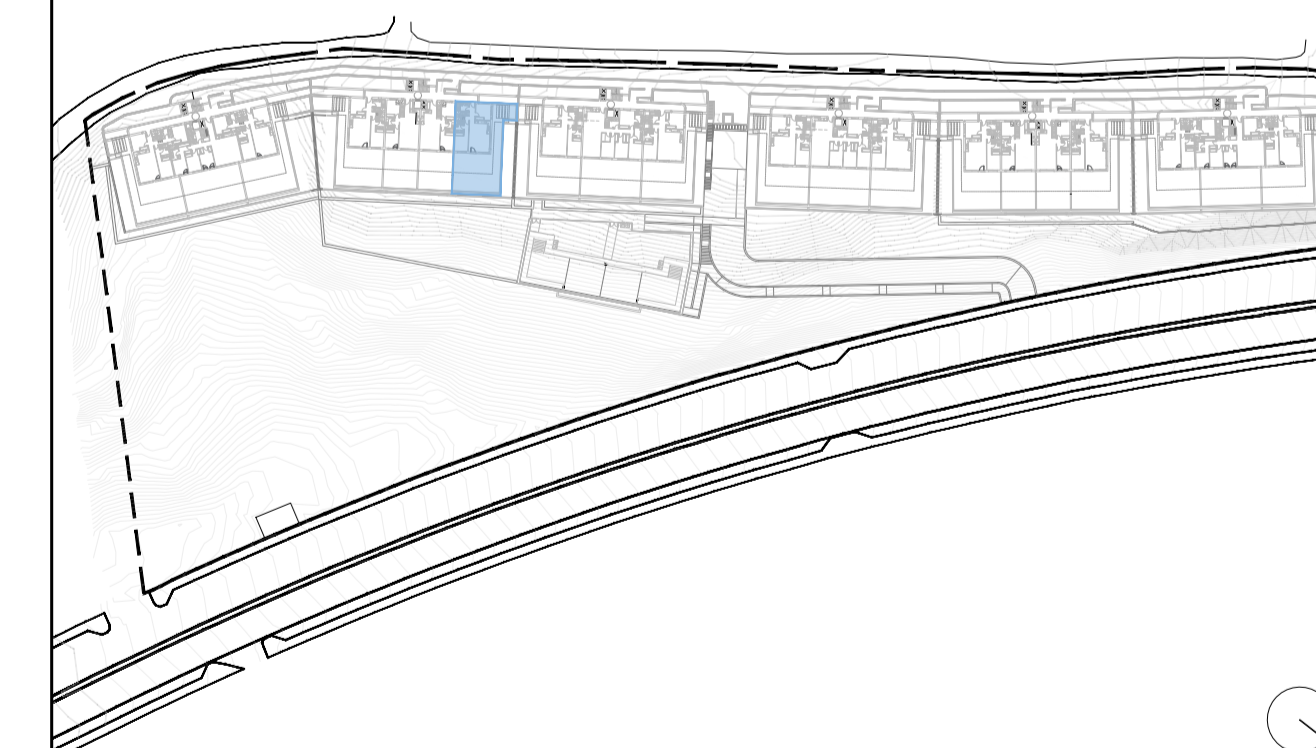

PLANTA BAJA

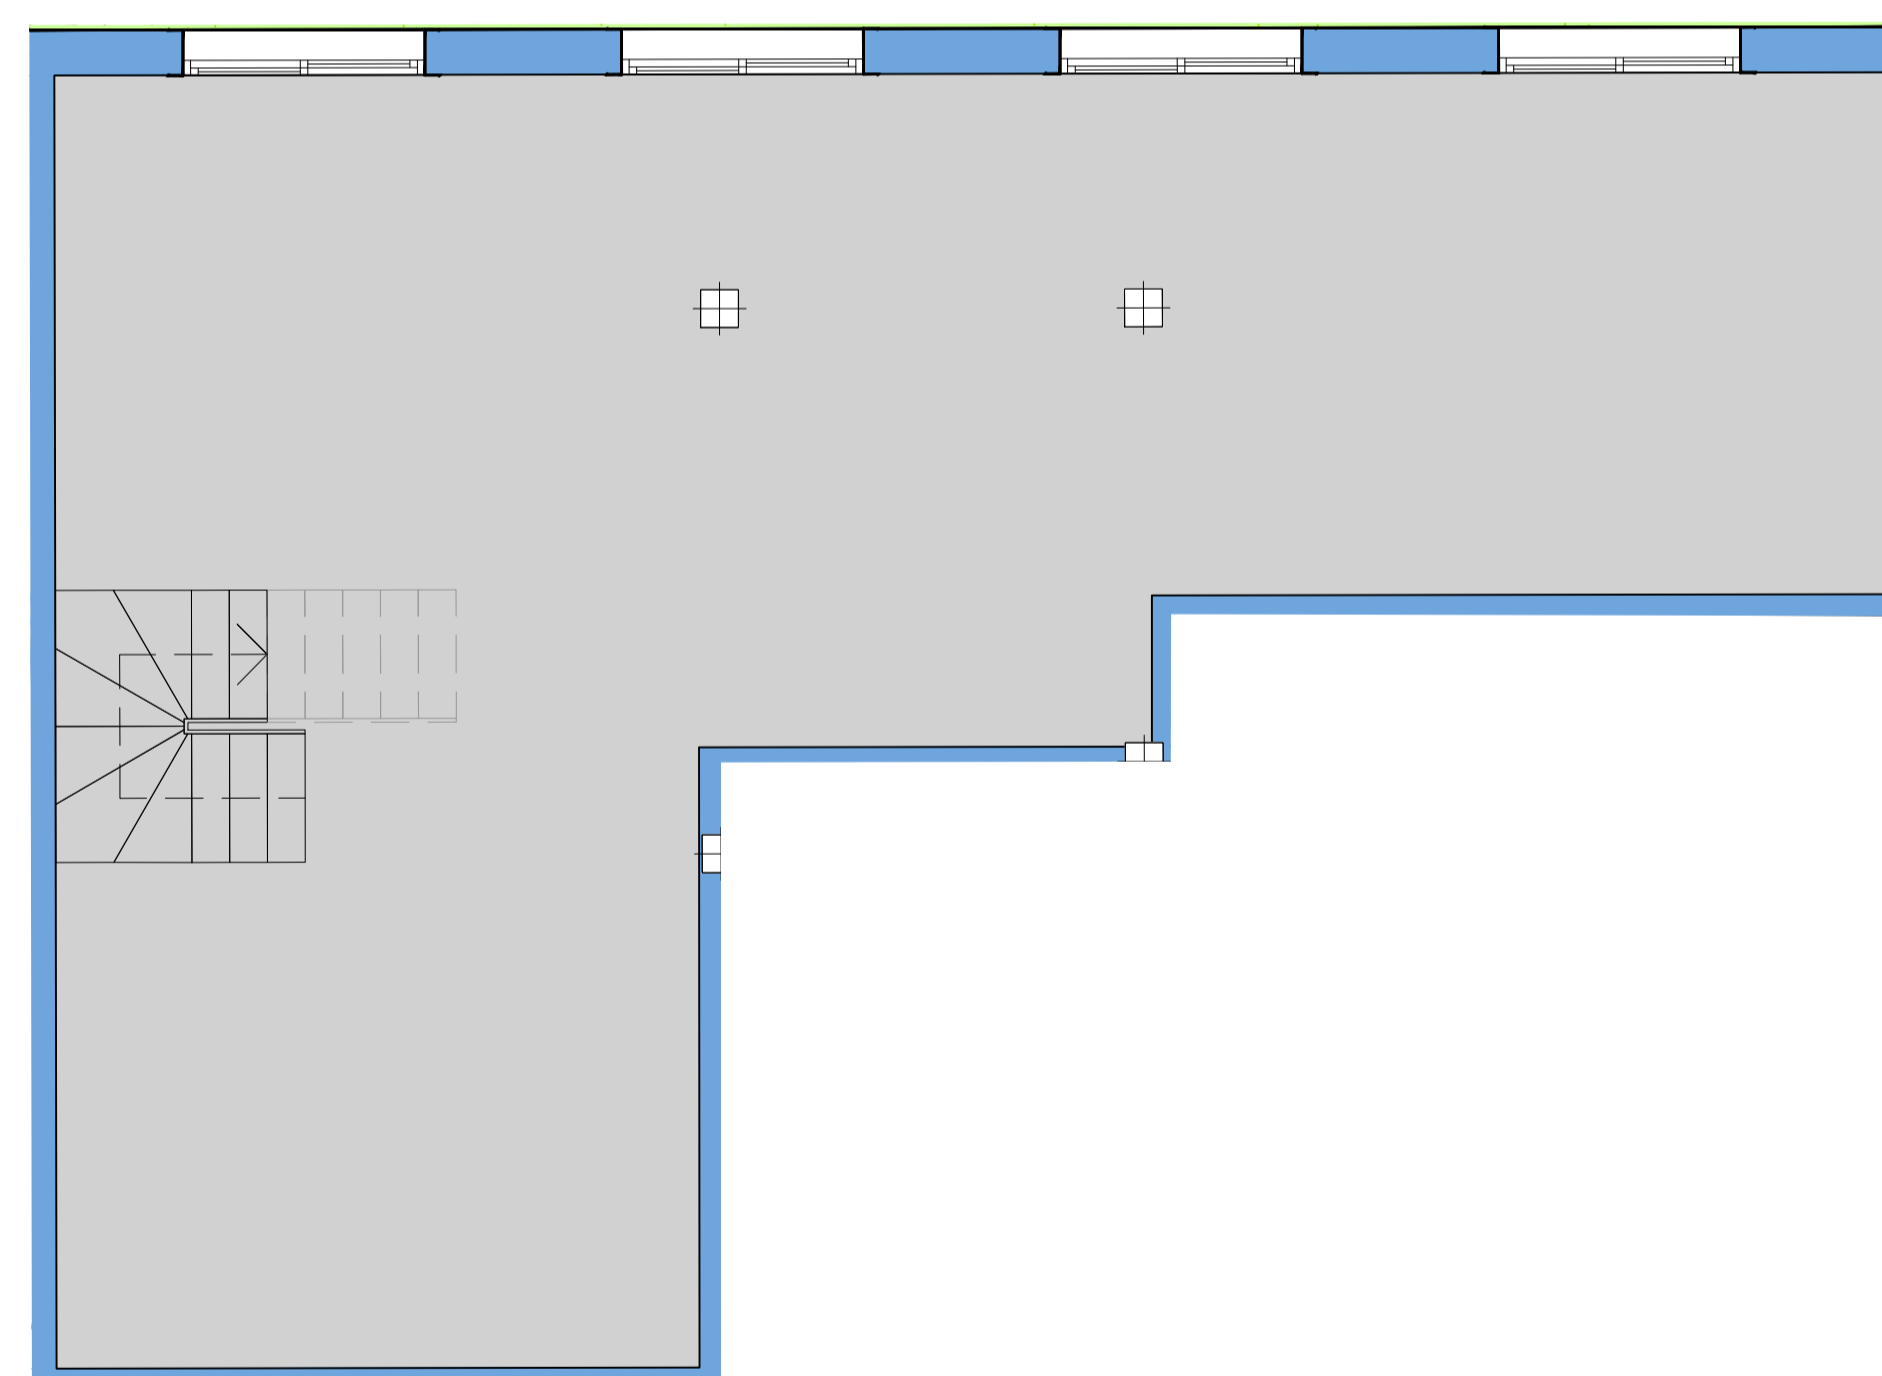

PLANTA JARDÍN



NOTA:  
 1. LOS GIROS DE LAS PUERTAS Y LA DISTRIBUCIÓN DE APARATOS SANITARIOS NO ES VINCULANTE.  
 2. EL MOBILIARIO ES SOLO A TÍTULO INFORMATIVO.  
 3. LA DIMENSIÓN DE LOS PILARES NO ES PRECEPTIVA.  
 4. LAS SUPERFICIES SON APROXIMADAS Y PODRÁN SUFRIR VARIACIONES POR NECESIDADES TÉCNICAS DURANTE LA EJECUCIÓN DE LA OBRA.  
 5. LOS DATOS DE DISTRIBUCIÓN, COTAS Y LINDEROS SON APROXIMADOS Y PUEDEN SUFRIR VARIACIONES COMO CONSECUENCIAS DE EXIGENCIAS COMERCIALES, JURÍDICAS, TÉCNICAS O DE EJECUCIÓN DE PROYECTO  
 6. ESTE DOCUMENTO (TANTO, SU PARTE GRÁFICA COMO LOS DATOS REFERIDOS A SUPERFICIES) TIENEN CARÁCTER MERAMENTE ORIENTATIVO, SIN PERJUICIO DE LA INFORMACIÓN MÁS EXACTA CONTENIDA EN LA DOCUMENTACIÓN TÉCNICA DE LA PROMOCIÓN"



# Azura

CASARES

URBANIZACIÓN DOÑA JULIA, PARCELA R-12  
CASARES (MÁLAGA)

PLANTA JARDÍN - VIVIENDA 2.PJ.B


### SUPERFICIES CONSTRUIDAS

INTERIOR (m <sup>2</sup> )		EXTERIOR (m <sup>2</sup> )
VIVIENDA + ZZ.CC.	SÓTANO	TERRAZAS
102,96	55,00	48,34


### SUPERFICIES ÚTILES

INTERIOR (m <sup>2</sup> )		EXTERIOR (m <sup>2</sup> )
VIVIENDA	SÓTANO	TERRAZAS
72,36	42,67	43,90


### EMPLAZAMIENTO GENERAL

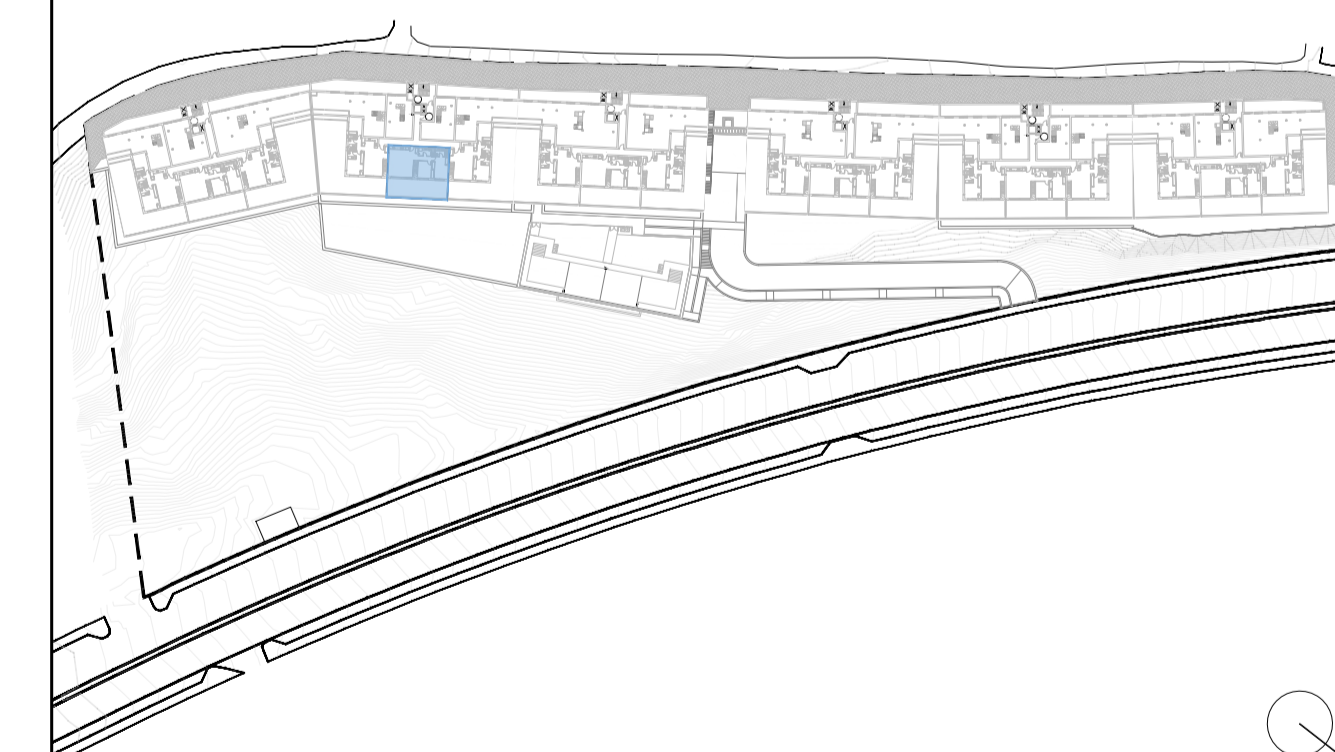


NOTA:  
 1. LOS GIROS DE LAS PUERTAS Y LA DISTRIBUCIÓN DE APARATOS SANITARIOS NO ES VINCULANTE.  
 2. EL MOBILIARIO ES SOLO A TÍTULO INFORMATIVO.  
 3. LA DIMENSIÓN DE LOS PILARES NO ES PRECEPTIVA.  
 4. LAS SUPERFICIES SON APROXIMADAS Y PODRÁN SUFRIR VARIACIONES POR NECESIDADES TÉCNICAS DURANTE LA EJECUCIÓN DE LA OBRA.  
 5. LOS DATOS DE DISTRIBUCIÓN, COTAS Y LINDEROS SON APROXIMADOS Y PUEDEN SUFRIR VARIACIONES COMO CONSECUENCIAS DE EXIGENCIAS COMERCIALES, JURÍDICAS, TÉCNICAS O DE EJECUCIÓN DE PROYECTO  
 6. ESTE DOCUMENTO (TANTO, SU PARTE GRÁFICA COMO LOS DATOS REFERIDOS A SUPERFICIES) TIENEN CARÁCTER MERAMENTE ORIENTATIVO, SIN PERJUICIO DE LA INFORMACIÓN MÁS EXACTA CONTENIDA EN LA DOCUMENTACIÓN TÉCNICA DE LA PROMOCIÓN"

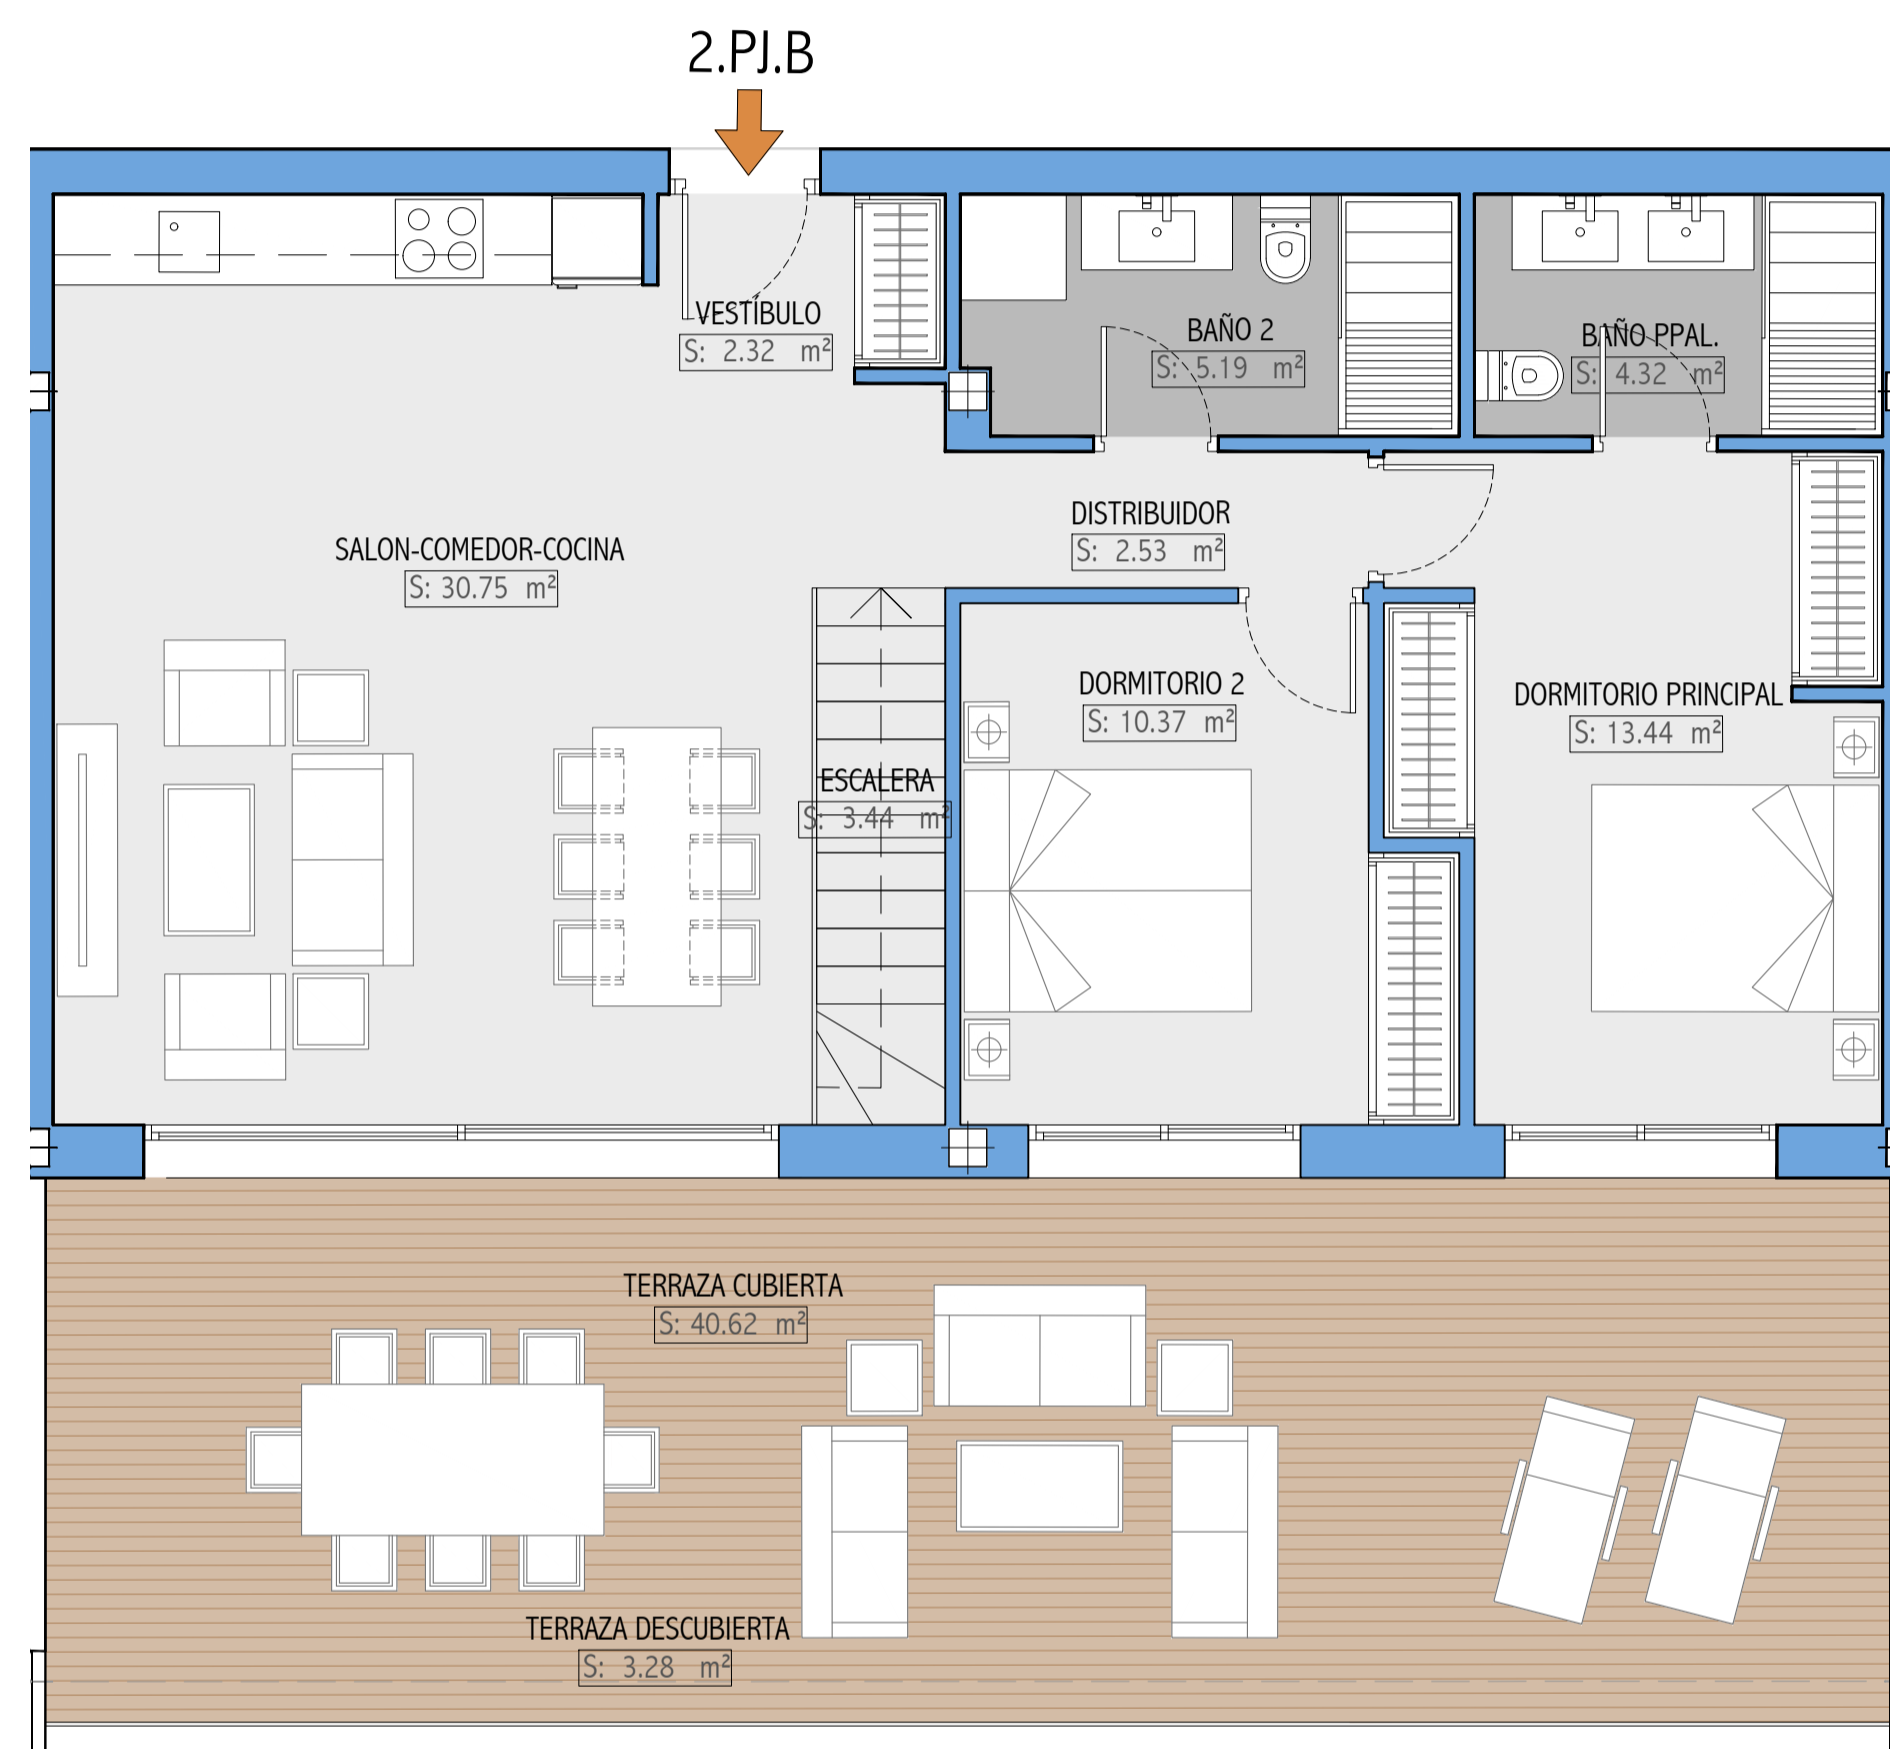

PLANTA JARDÍN

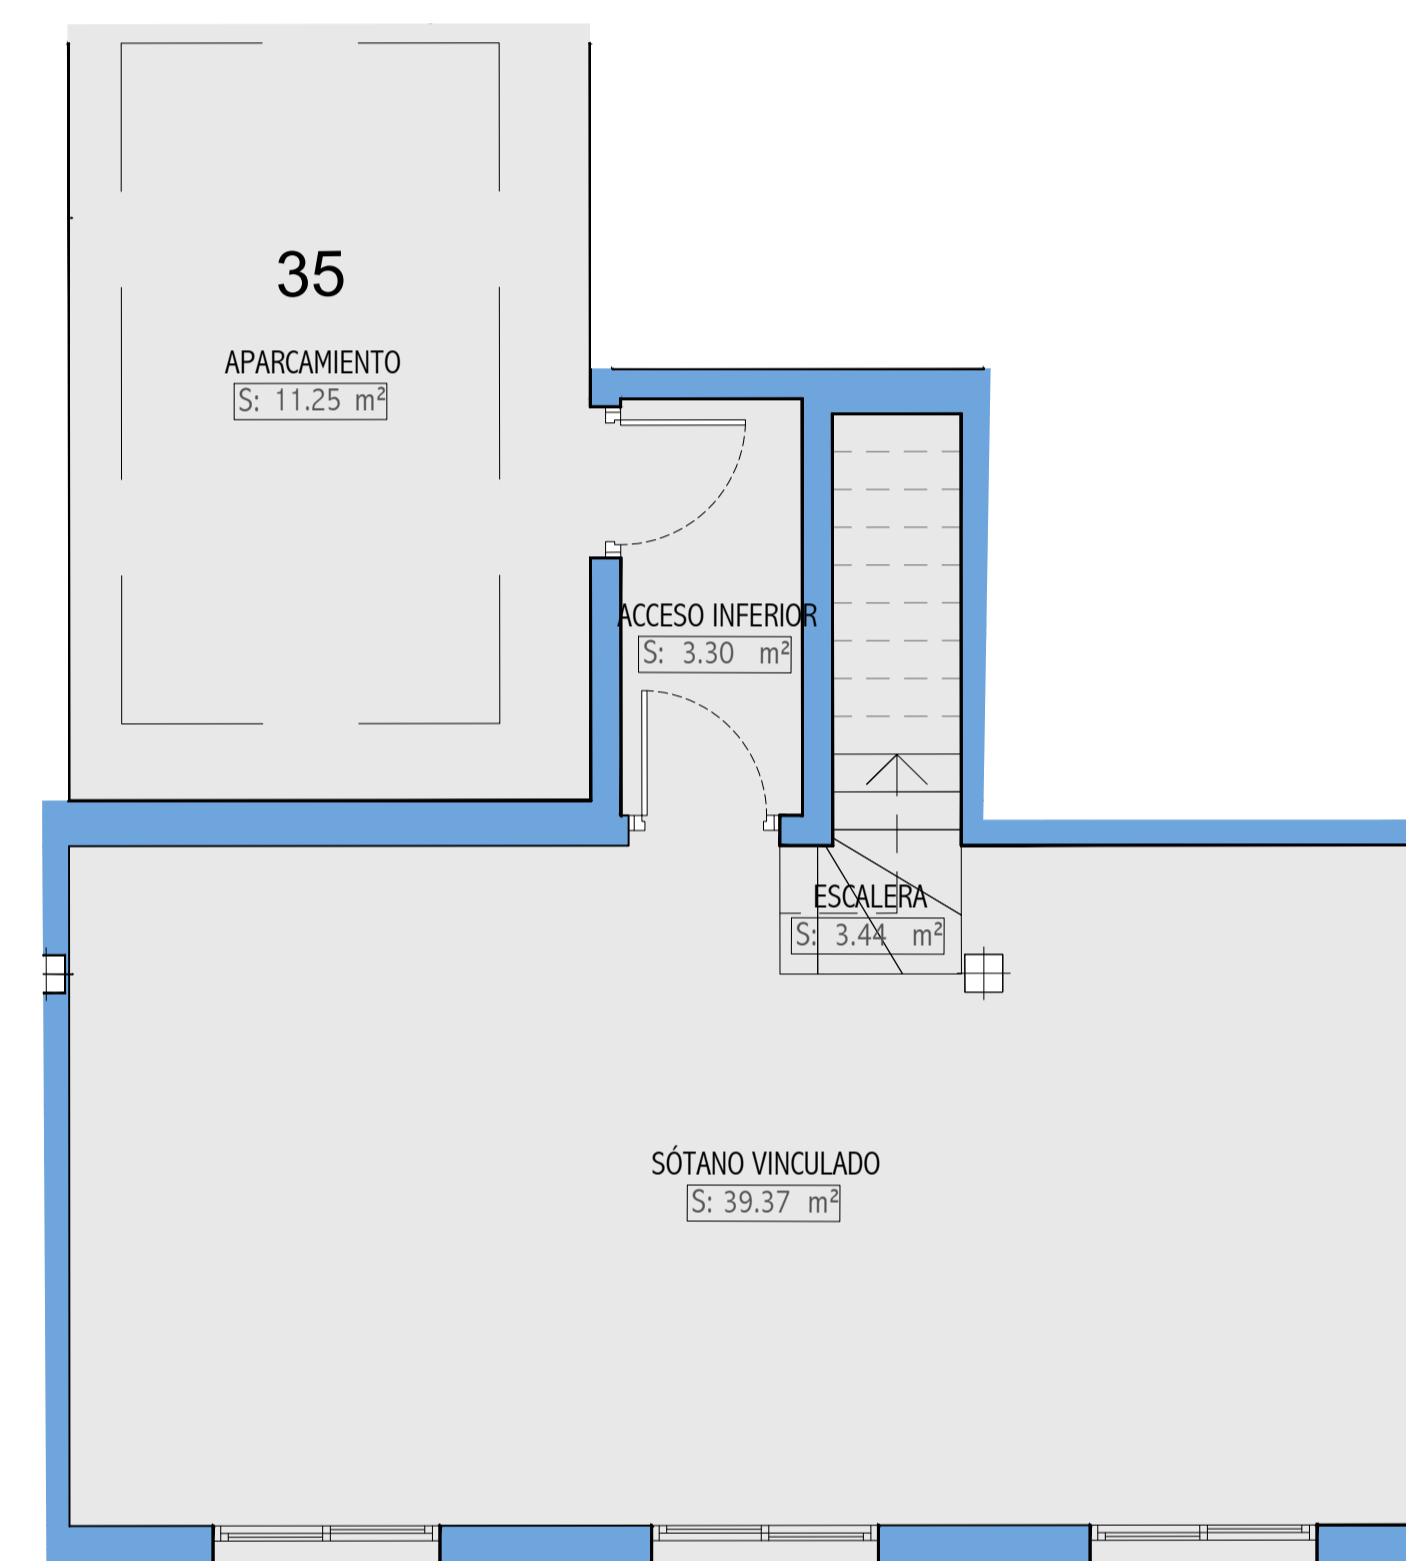

PLANTA SÓTANO

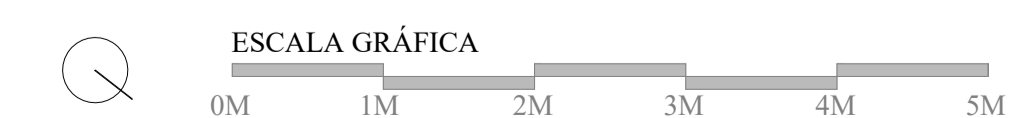



# Azura

## CASARES

URBANIZACIÓN DOÑA JULIA, PARCELA R-12  
CASARES (MÁLAGA)

PLANTA JARDÍN - VIVIENDA 2.PJ.C

### SUPERFICIES CONSTRUIDAS

INTERIOR (m <sup>2</sup> )		EXTERIOR (m <sup>2</sup> )
VIVIENDA + ZZ.CC.	SÓTANO	TERRAZAS
101,14	67,44	110,72


### SUPERFICIES ÚTILES

INTERIOR (m <sup>2</sup> )		EXTERIOR (m <sup>2</sup> )
VIVIENDA	SÓTANO	TERRAZAS
71,21	53,96	98,98


### EMPLAZAMIENTO GENERAL




NOTA:  
 1. LOS GIROS DE LAS PUERTAS Y LA DISTRIBUCIÓN DE APARATOS SANITARIOS NO ES VINCULANTE.  
 2. EL MOBILIARIO ES SOLO A TÍTULO INFORMATIVO.  
 3. LA DIMENSIÓN DE LOS PILARES NO ES PRECEPTIVA.  
 4. LAS SUPERFICIES SON APROXIMADAS Y PODRÁN SUFRIR VARIACIONES POR NECESIDADES TÉCNICAS DURANTE LA EJECUCIÓN DE LA OBRA.  
 5. LOS DATOS DE DISTRIBUCIÓN, COTAS Y LINDEROS SON APROXIMADOS Y PUEDEN SUFRIR VARIACIONES COMO CONSECUENCIAS DE EXIGENCIAS COMERCIALES, JURÍDICAS, TÉCNICAS O DE EJECUCIÓN DE PROYECTO  
 6. ESTE DOCUMENTO (TANTO, SU PARTE GRÁFICA COMO LOS DATOS REFERIDOS A SUPERFICIES) TIENEN CARÁCTER MERAMENTE ORIENTATIVO, SIN PERJUICIO DE LA INFORMACIÓN MÁS EXACTA CONTENIDA EN LA DOCUMENTACIÓN TÉCNICA DE LA PROMOCIÓN"

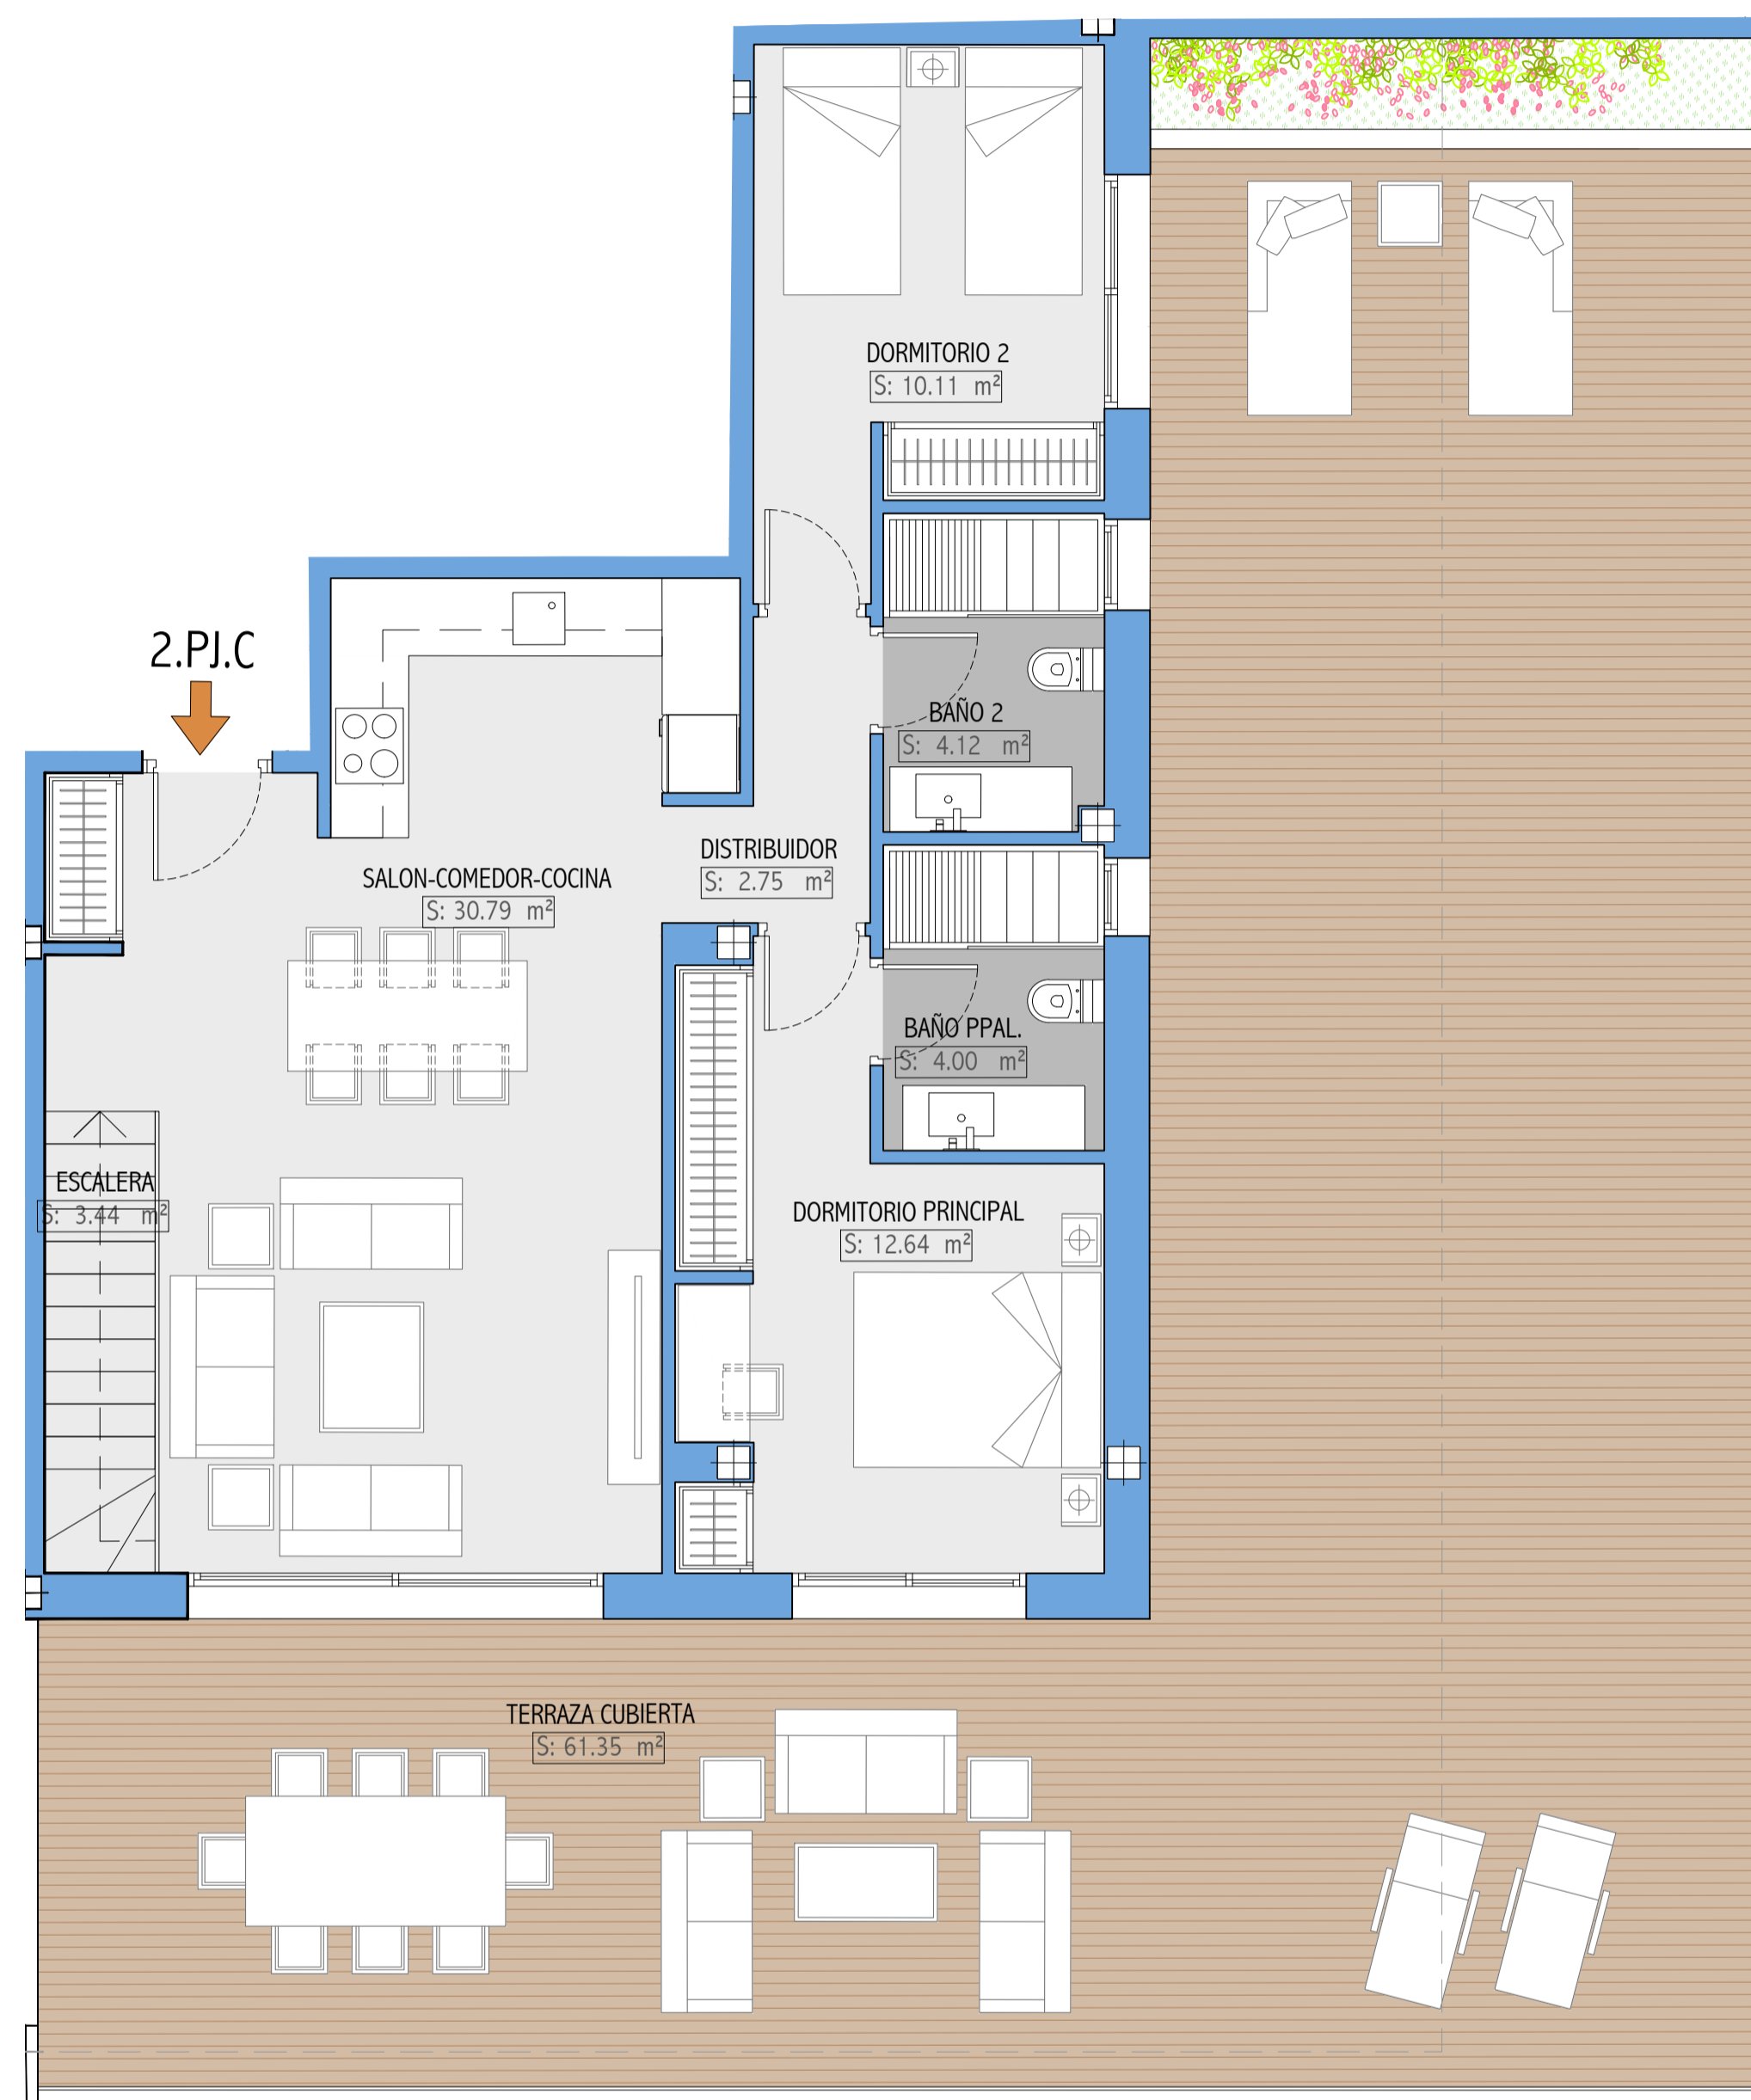

PLANTA JARDÍN

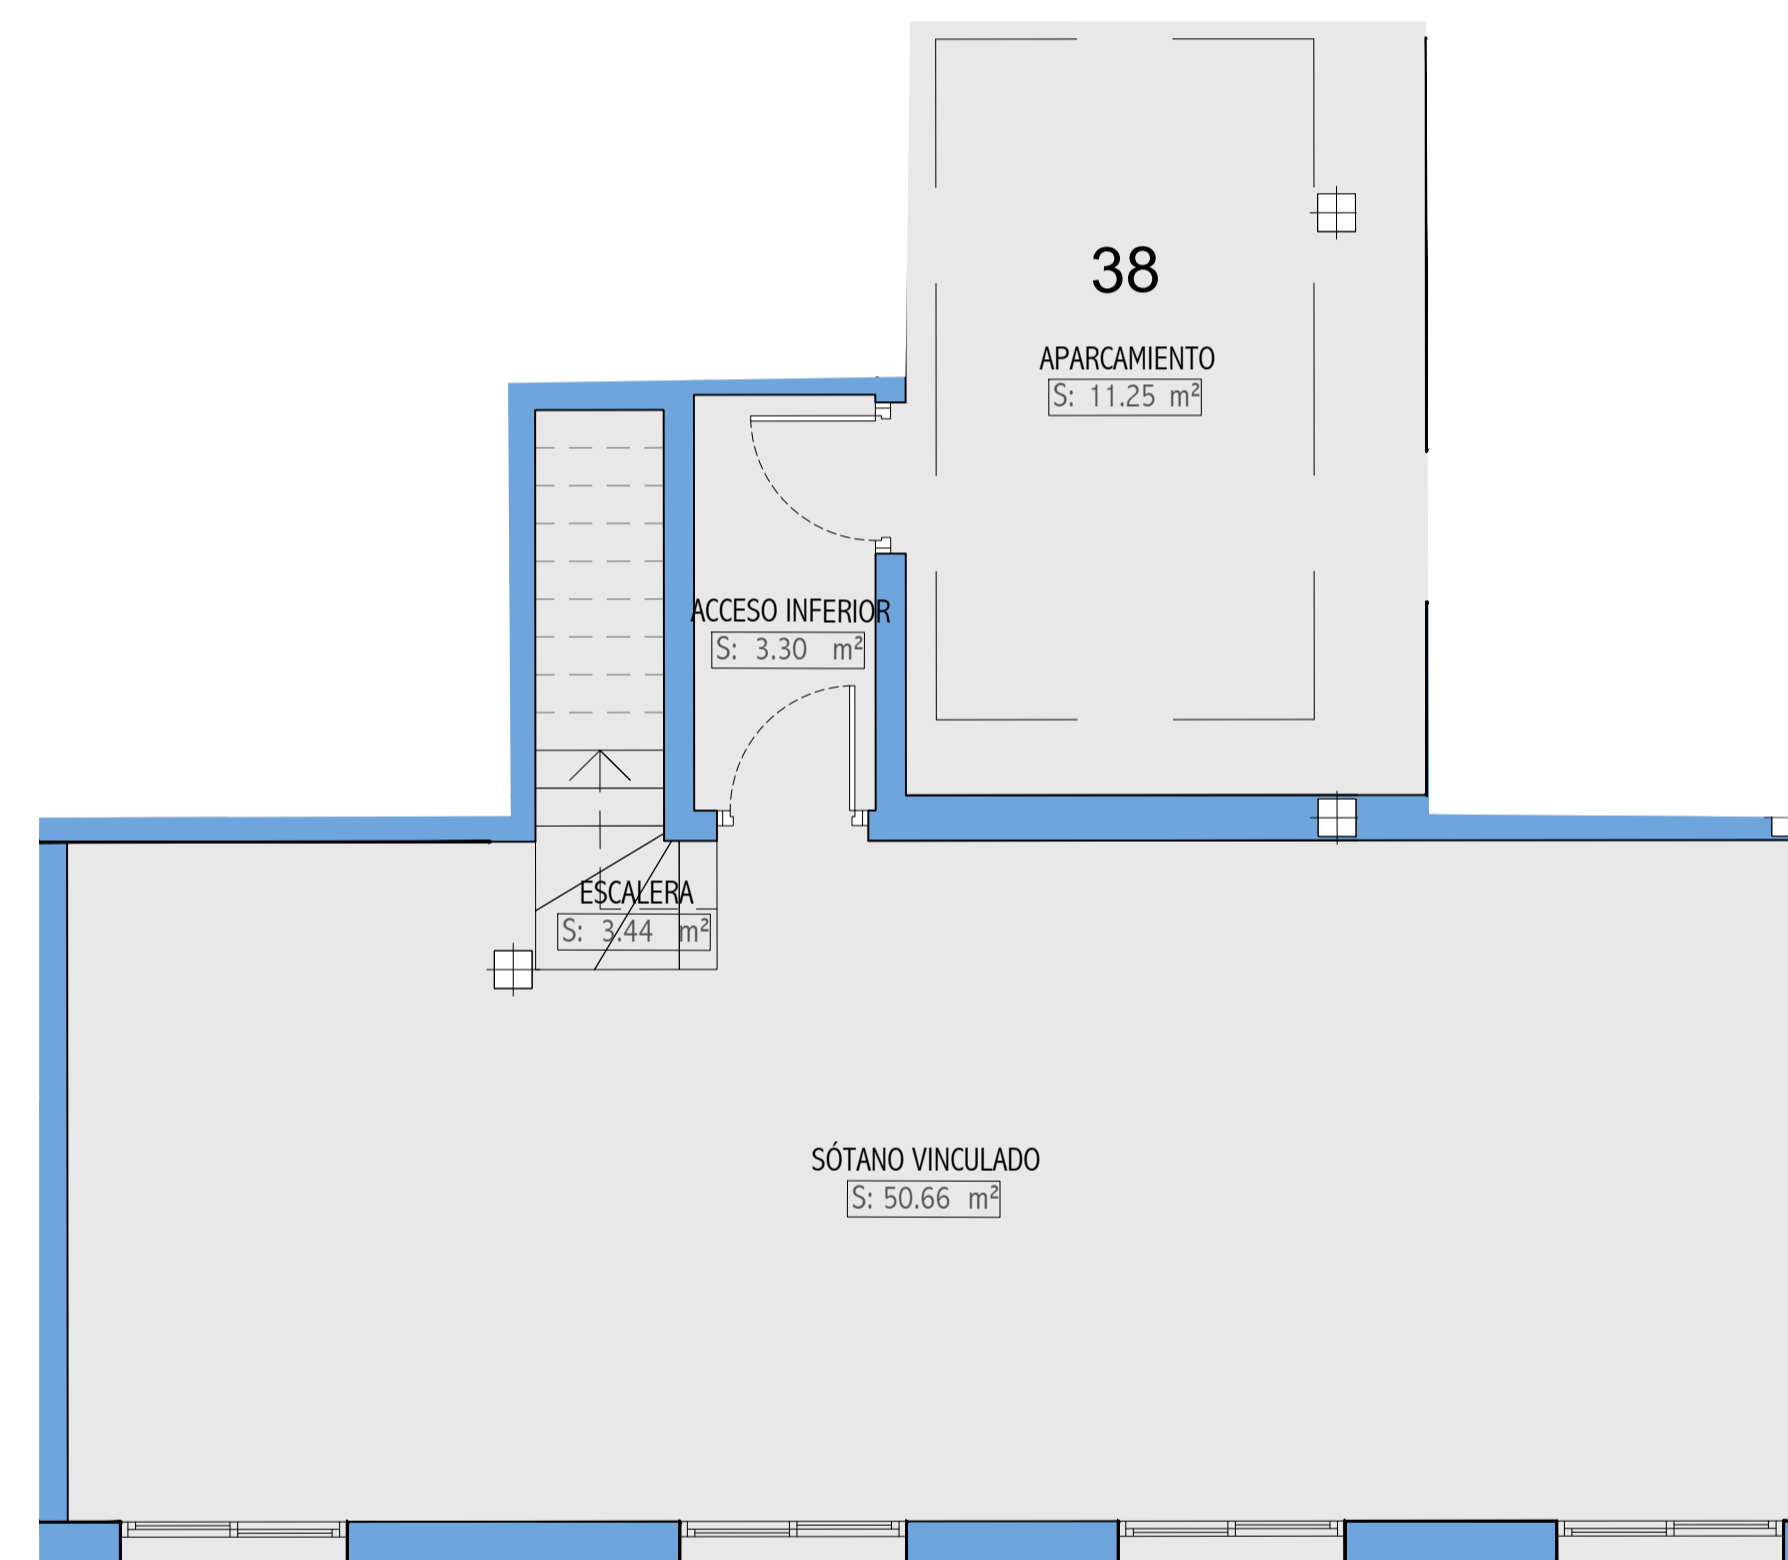

PLANTA SÓTANO

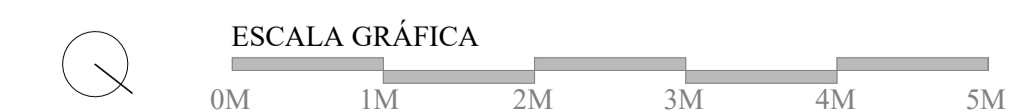



**Azura**  
CASARES

DESCRIPCION		SUP. CONT, SOTANO	TOTAL VIVIENDA ZZ CC	TOT CONST TERRAZAS	SUP. util SOTANO	SUPERFICIE UTIL VIVIENDA	SUPERFICIE UTIL TERRAZA	PVP SUGERIDO				
UNIDAD	PLANTA	TIPO	Nº DORM	pk	tr							
B L O Q U E 2	2.PJ.A	JARD + SOT	1.4	2		67,6	101,15	132,39	54,03	67,88	118,47	RESERVADO
	2.PJ.B	JARD + SOT	1.2	2		55	102,96	48,34	42,67	72,36	43,9	450.000,00 €
	2.PJ.C	JARD + SOT	1.5	2		67,44	101,14	110,72	53,96	71,21	98,98	RESERVADO
	2.0.A	BAJA + JARD	2.4	2		84,93	101,63	122,81	72,75	66,70	110,09	430.000,00 €
	2.0.B	BAJA + JARD	2.5	2		48,87	89,18	57,13	41,50	62,63	53,07	399.000,00 €
	2.0.C	BAJA + JARD	2.6	2		49,13	90,52	57,13	41,28	63,41	53,07	399.000,00 €
	2.0.D	BAJA + JARD	2.7	2		75,29	100,69	113,84	63,99	66,70	102,72	425.000,00 €
	2.1.A	PRIMERA	3.1	3			102,56	62,11		71,78	56,37	RESERVADO
	2.1.B	PRIMERA	3.2	3			110,38	34,75		79,79	31,52	495.000,00 €
	2.1.C	PRIMERA	3.3	3			102,56	62,11		71,78	56,37	515.000,00 €
2.AT.A	ÁTICO	4.1	3			114,68	163,99		80,95	148,86	690.000,00 €	
2.AT.B	ÁTICO	4.2	3			116,01	165,38		81,85	150,1	680.000,00 €	




**Azura**  
CASARES

URBANIZACIÓN DOÑA JULIA, PARCELA R-12  
CASARES (MÁLAGA)

PLANTA PRIMERA - VIVIENDA 2.1.B

Sótano parking bloque 2

EMPLAZAMIENTO GENERAL

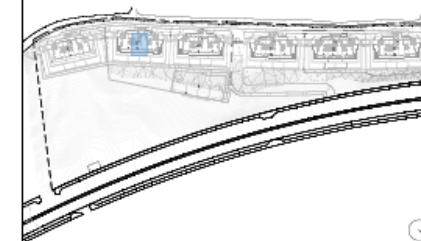

NOTA:  
1. LOS GIROS DE LAS PUERTAS Y LA DISTRIBUCIÓN DE APARATOS SANITARIOS NO ES VINCULANTE.  
2. EL MOBILIARIO ES SOLO A TÍTULO INFORMATIVO.  
3. LA DIMENSIÓN DE LOS PILARES NO ES PRECEPTIVA.  
4. LAS SUPERFICIES SON APROXIMADAS Y PODRÁN SUFRIR VARIACIONES POR NECESIDADES TÉCNICAS DURANTE LA EJECUCIÓN DE LA OBRA.  
5. LOS DATOS DE DISTRIBUCIÓN, COTAS Y LINDEROS SON APROXIMADOS Y PUEDEN SUFRIR VARIACIONES COMO CONSECUENCIAS DE EXIGENCIAS COMERCIALES, JURÍDICAS, TÉCNICAS O DE EJECUCIÓN DE PROYECTO.  
6. ESTE DOCUMENTO (TANTO, SU PARTE GRÁFICA COMO LOS DATOS REFERIDOS A SUPERFICIES) TIENEN CARÁCTER MERAMENTE ORIENTATIVO, SIN PERJUICIO DE LA INFORMACIÓN MÁS EXACTA CONTENIDA EN LA DOCUMENTACIÓN TÉCNICA DE LA PROMOCIÓN\*

